



PINE FOREST

КОМПЛЕКС ОТ МНОГОФАМИЛНИ ЖИЛИЩНИ СГРАДИ (Н к.к. - 10,0м)
С ПОДЗЕМНИ ГАРАЖИ,
ПРЕЧИСТВАТЕЛНИ СЪОРЪЖЕНИЯ И ПОДПОРНИ СТЕНИ


в УПИ III-1193, кв. 21, м.
"Бул. Цар Борис III", СО
р-н "Витоша", гр. София

КОМПЛЕКС ОТ МНОГОФАМИЛНИ ЖИЛИЩНИ СГРАДИ (Н к.к. - 10,0м) С ПОДЗЕМНИ ГАРАЖИ, ЕДНОФАМИЛНА ЖИЛИЩНА СГРАДА (Н к.к. - 10,0м),
ПРЕЧИСТВАТЕЛНИ СЪОРЪЖЕНИЯ И ПОДПОРНИ СТЕНИ



КОМПЛЕКС ОТ МНОГОФАМИЛНИ ЖИЛИЩНИ СГРАДИ (Н к.к. - 10,0м) С ПОДЗЕМНИ ГАРАЖИ, ЕДНОФАМИЛНА ЖИЛИЩНА СГРАДА (Н к.к. - 10,0м),
ПРЕЧИСТВАТЕЛНИ СЪОРЪЖЕНИЯ И ПОДПОРНИ СТЕНИ



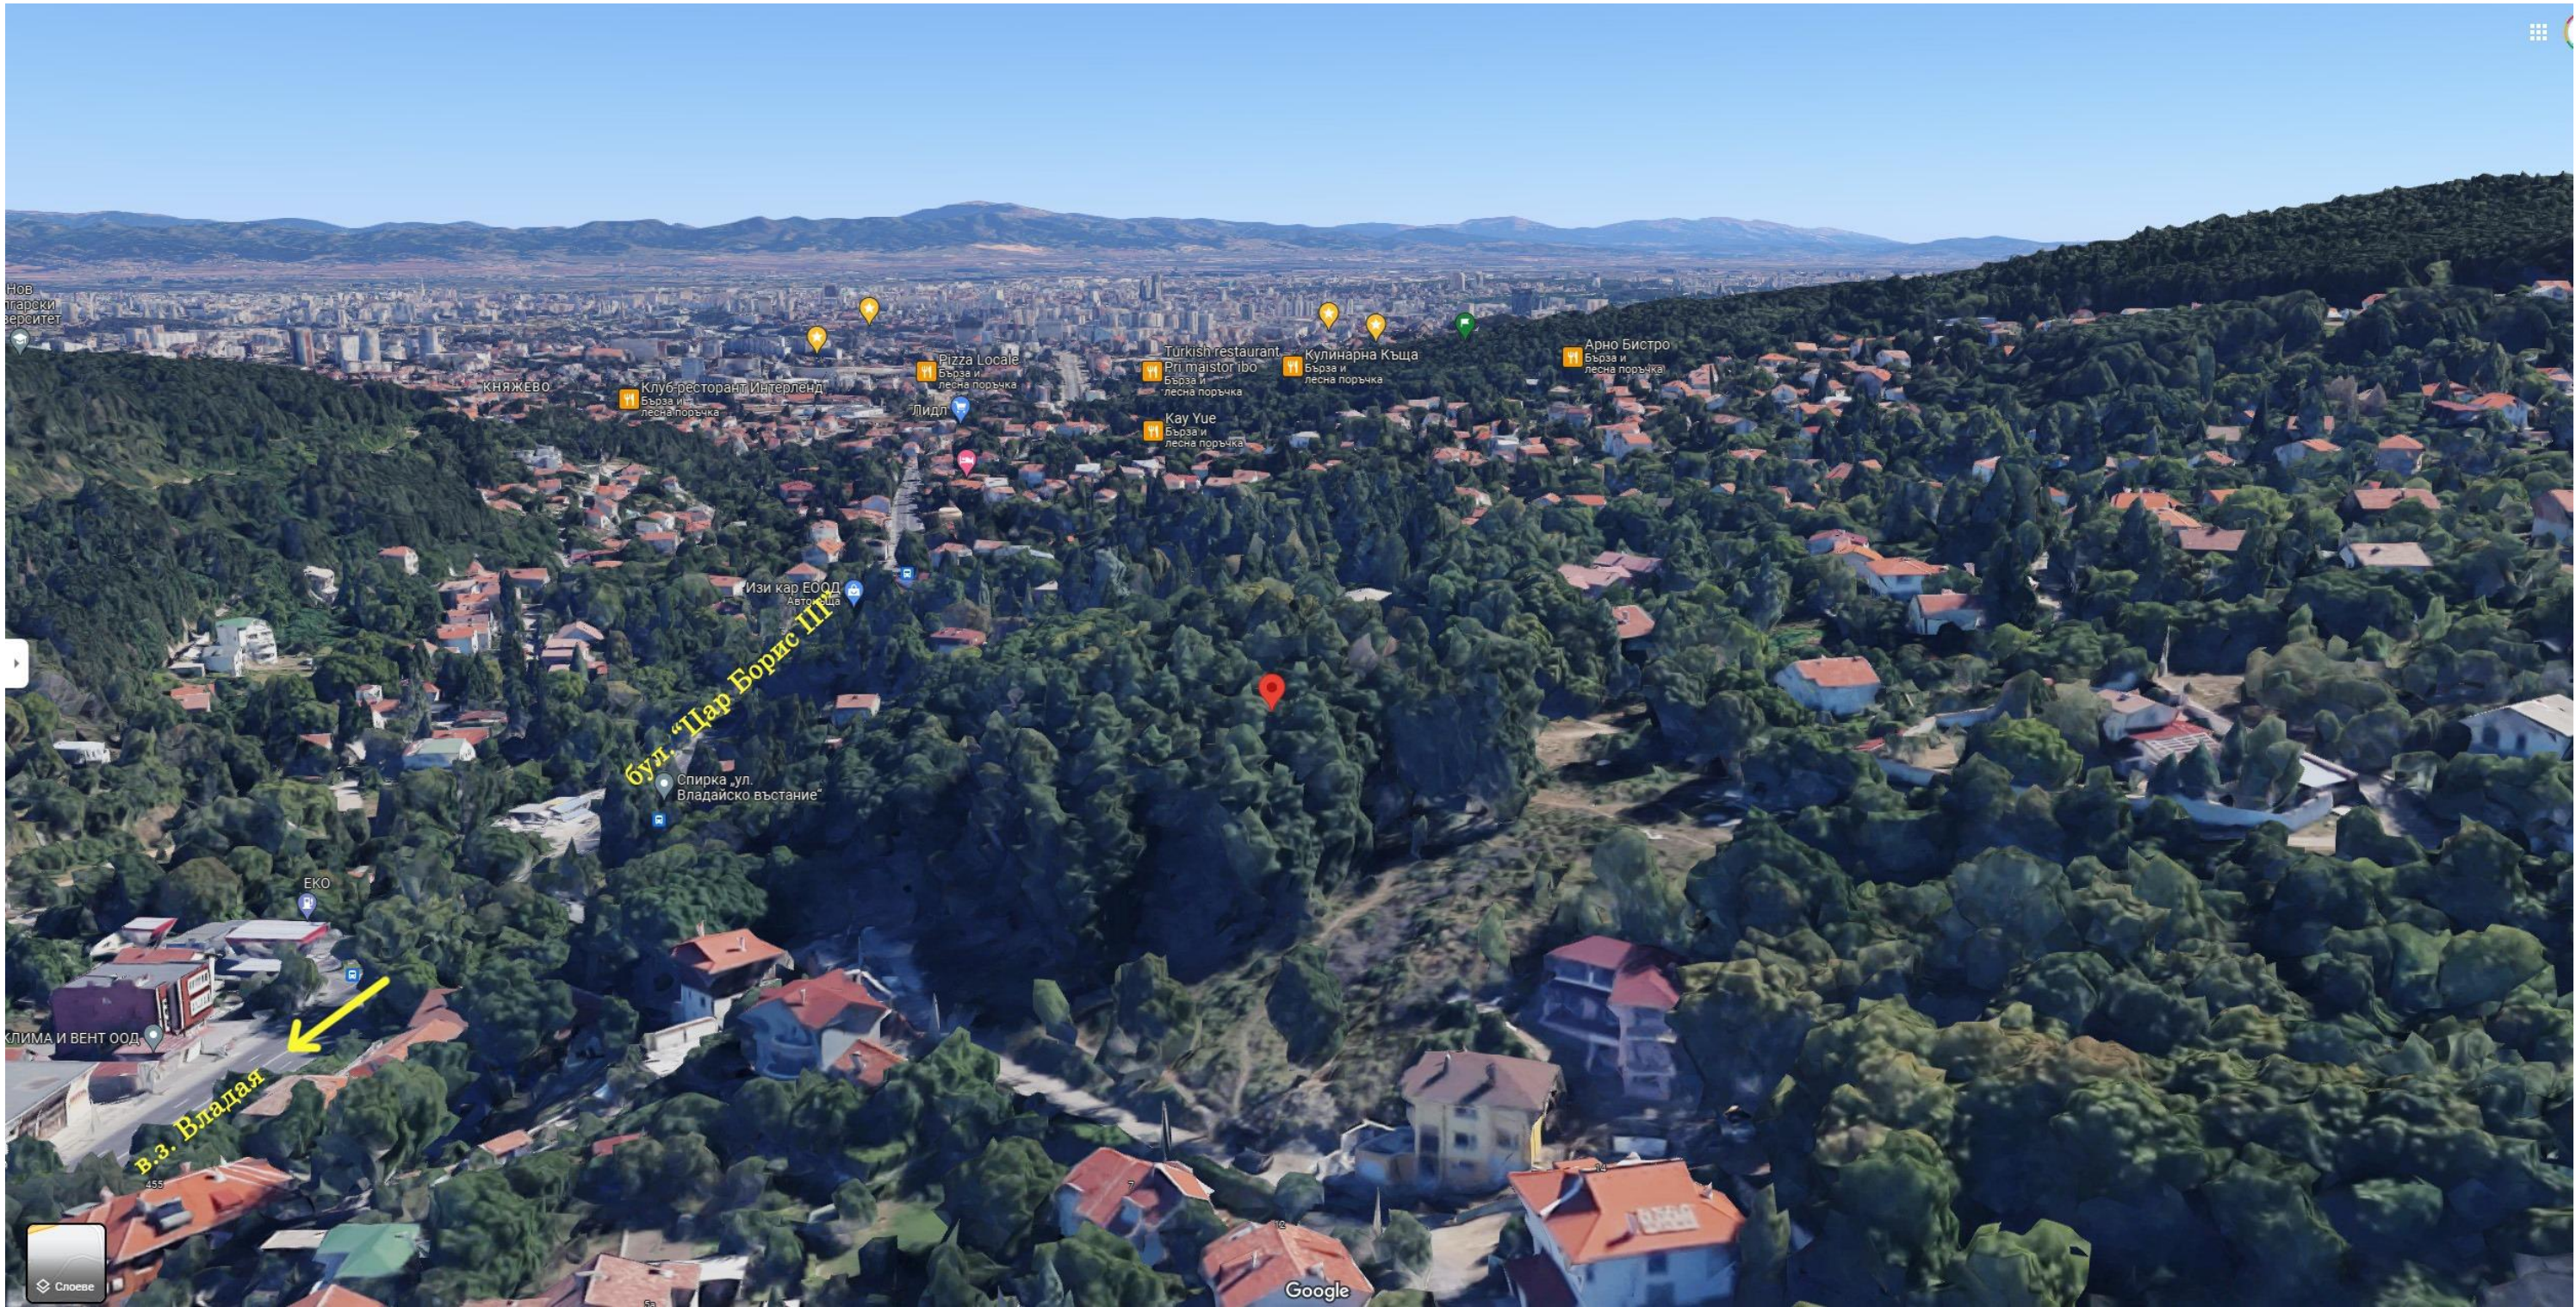

КОМПЛЕКС ОТ МНОГОФАМИЛНИ ЖИЛИЩНИ СГРАДИ (Н к.к. - 10,0м)
С ПОДЗЕМНИ ГАРАЖИ,
ПРЕЧИСТВАТЕЛНИ СЪОРЪЖЕНИЯ И ПОДПОРНИ СЕНИ


в УПИ III-1193, кв. 21, м. "Бул. Цар Борис III", СО р-н "Витоша",
гр. София

ЛОКАЦИЯ

КОМПЛЕКС ОТ МНОГОФАМИЛНИ ЖИЛИЩНИ СГРАДИ (Н к.к. - 10,0м) С ПОДЗЕМНИ ГАРАЖИ, ЕДНОФАМИЛНА ЖИЛИЩНА СГРАДА (Н к.к. - 10,0м),
ПРЕЧИСТВАТЕЛНИ СЪОРЪЖЕНИЯ И ПОДПОРНИ СТЕНИ





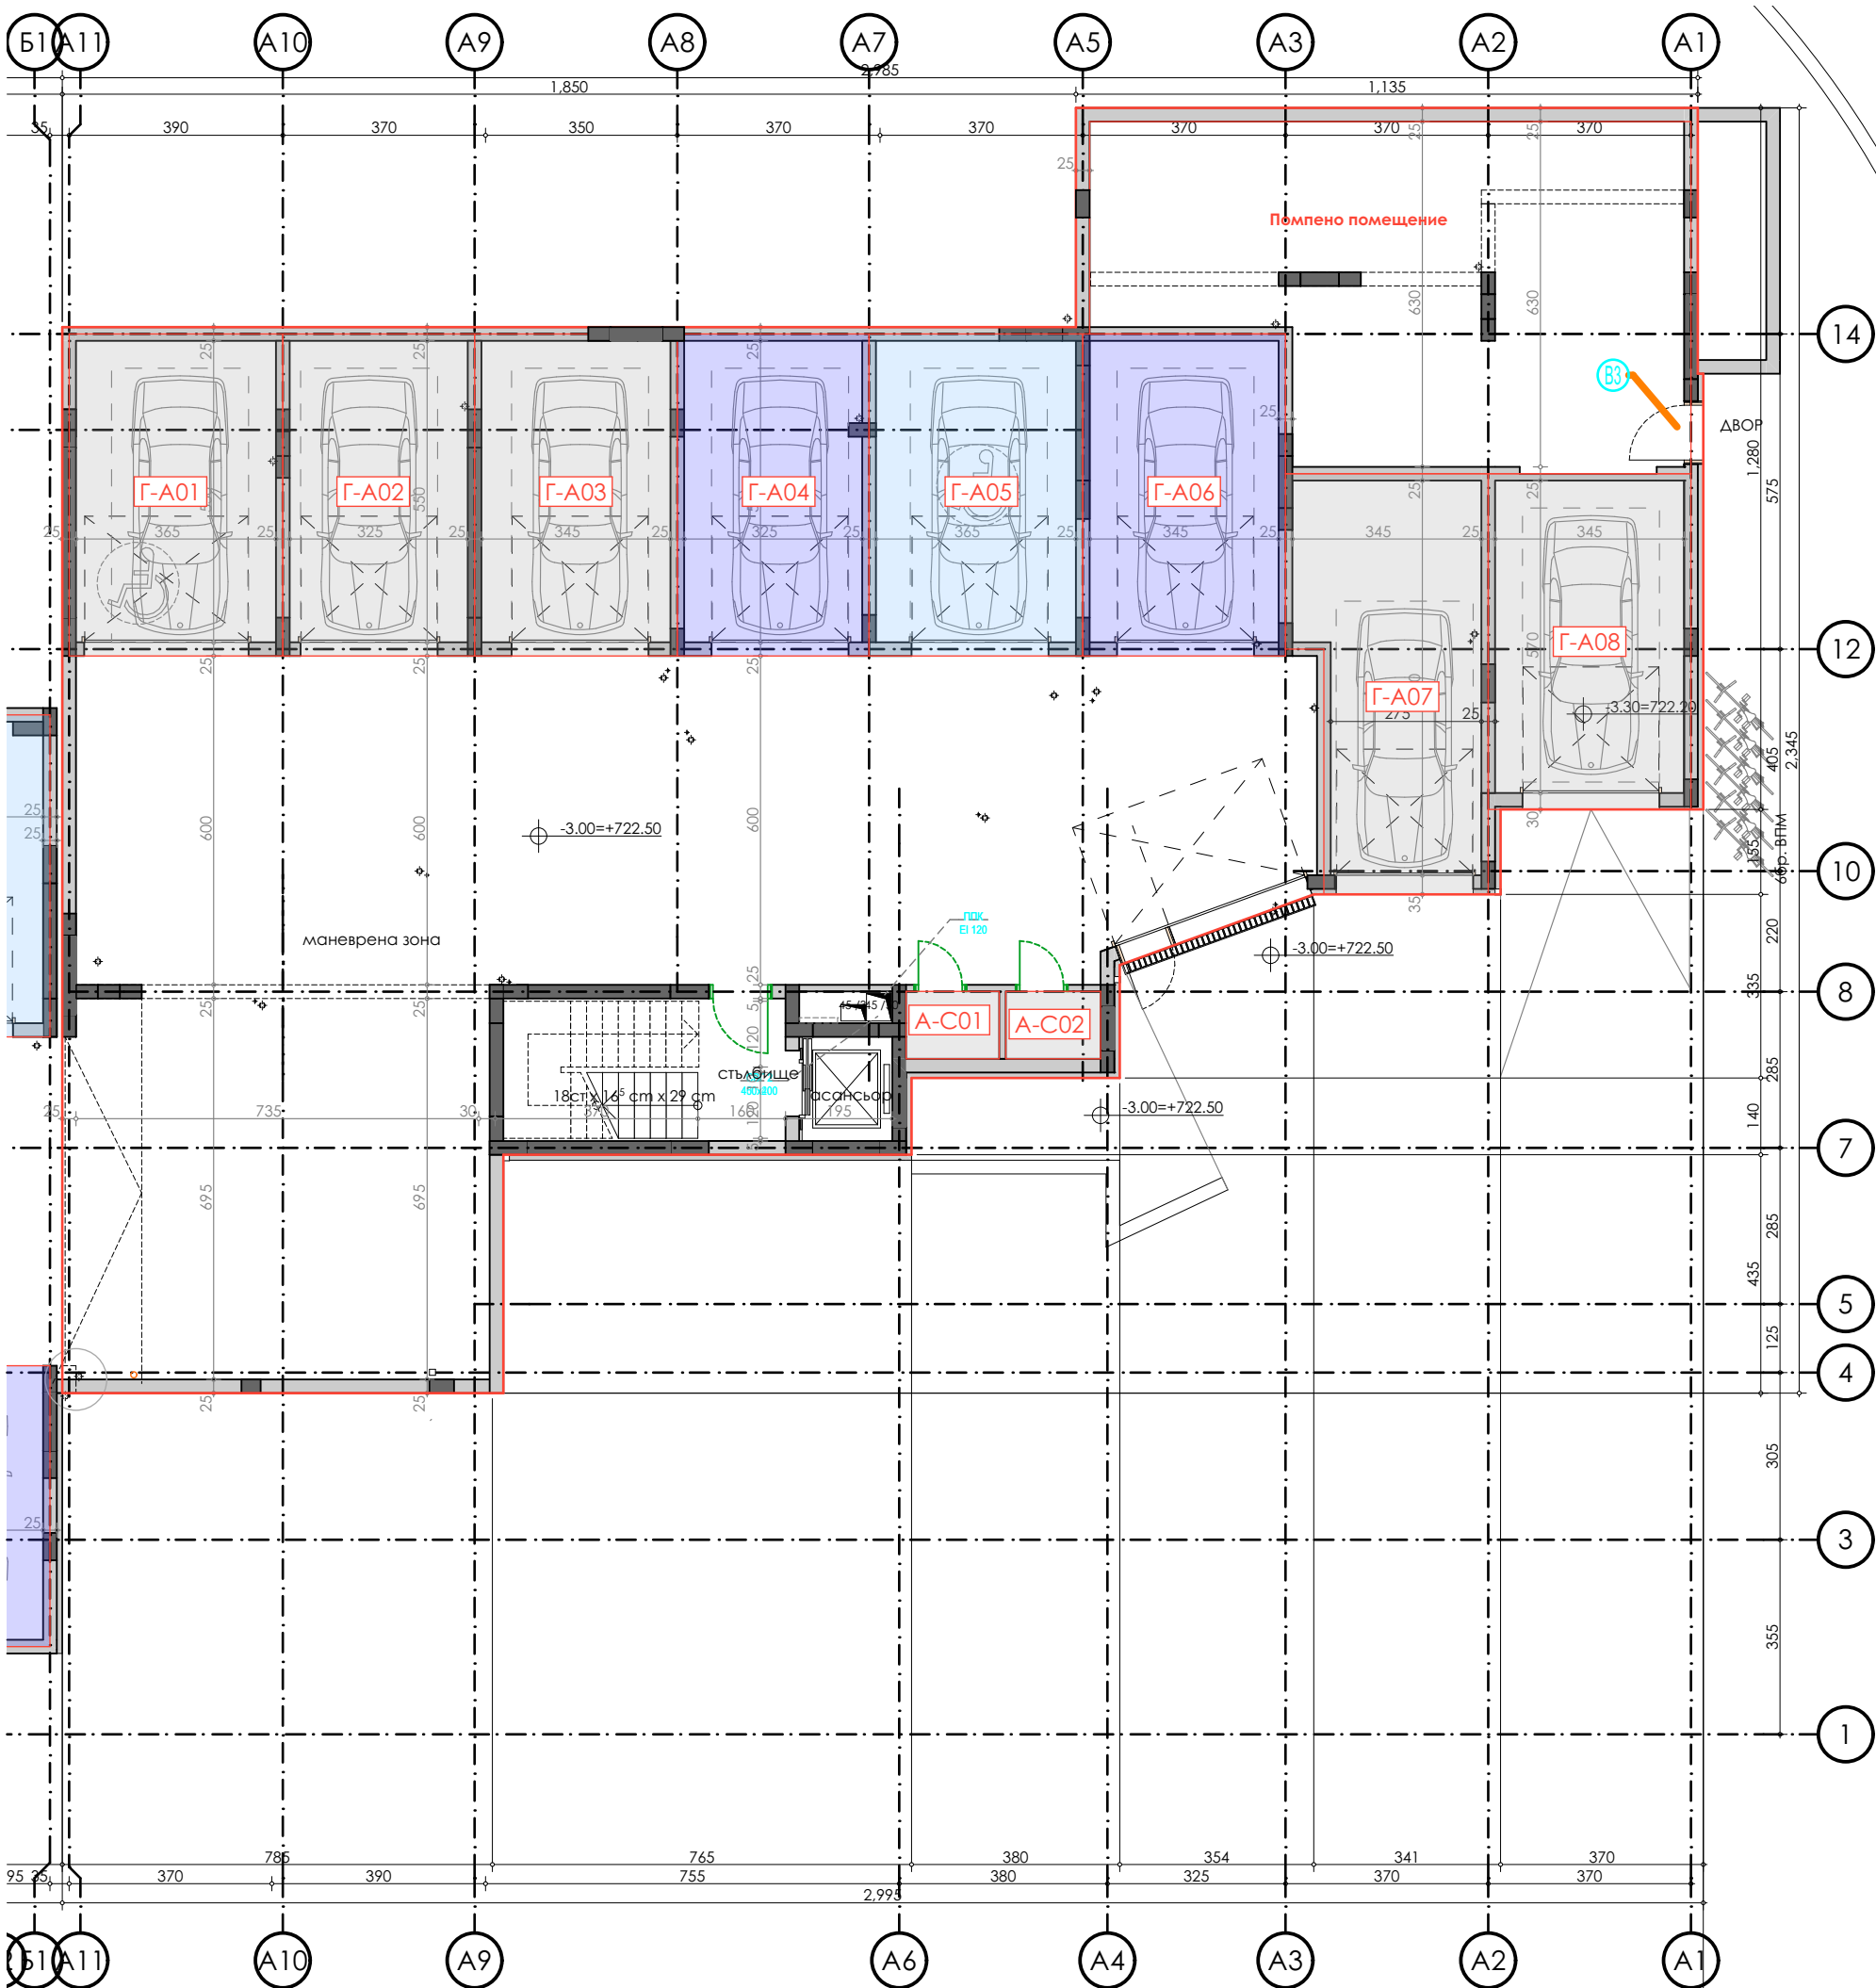

ОБЕКТИ ПОДЗЕМЕН ЕТАЖ КОТА -3.00			
НОМЕР	ПОМЕЩЕНИЕ	ПЛОЩ	ПОДПИС
A-C01	Склад А-С01	2.09	
A-C02	Склад А-С02	2.13	
Г-А01	Гараж Г-А01	22.91	
Г-А02	Гараж Г-А02	20.56	
Г-А03	Гараж Г-А03	21.74	
Г-А04	Гараж Г-А04	20.56	
Г-А05	Гараж Г-А05	22.91	
Г-А06	Гараж Г-А06	21.74	
Г-А07	Гараж Г-А07	25.26	
Г-А08	Гараж Г-А08	22.66	




КОМПЛЕКС ОТ МНОГОФАМИЛНИ ЖИЛИЩНИ СГРАДИ (Н к.к. - 10,0м)
С ПОДЗЕМНИ ГАРАЖИ,
ПРЕЧИСТВАТЕЛНИ СЪОРЪЖЕНИЯ И ПОДПОРНИ СТЕНИ
ТП

в УПИ III-1193, кв. 21, м. "Бул. Цар Борис III", СО р-н "Витоша",
гр. София

БЛОК 1 - КОТА -3,00

1:130, 1:1

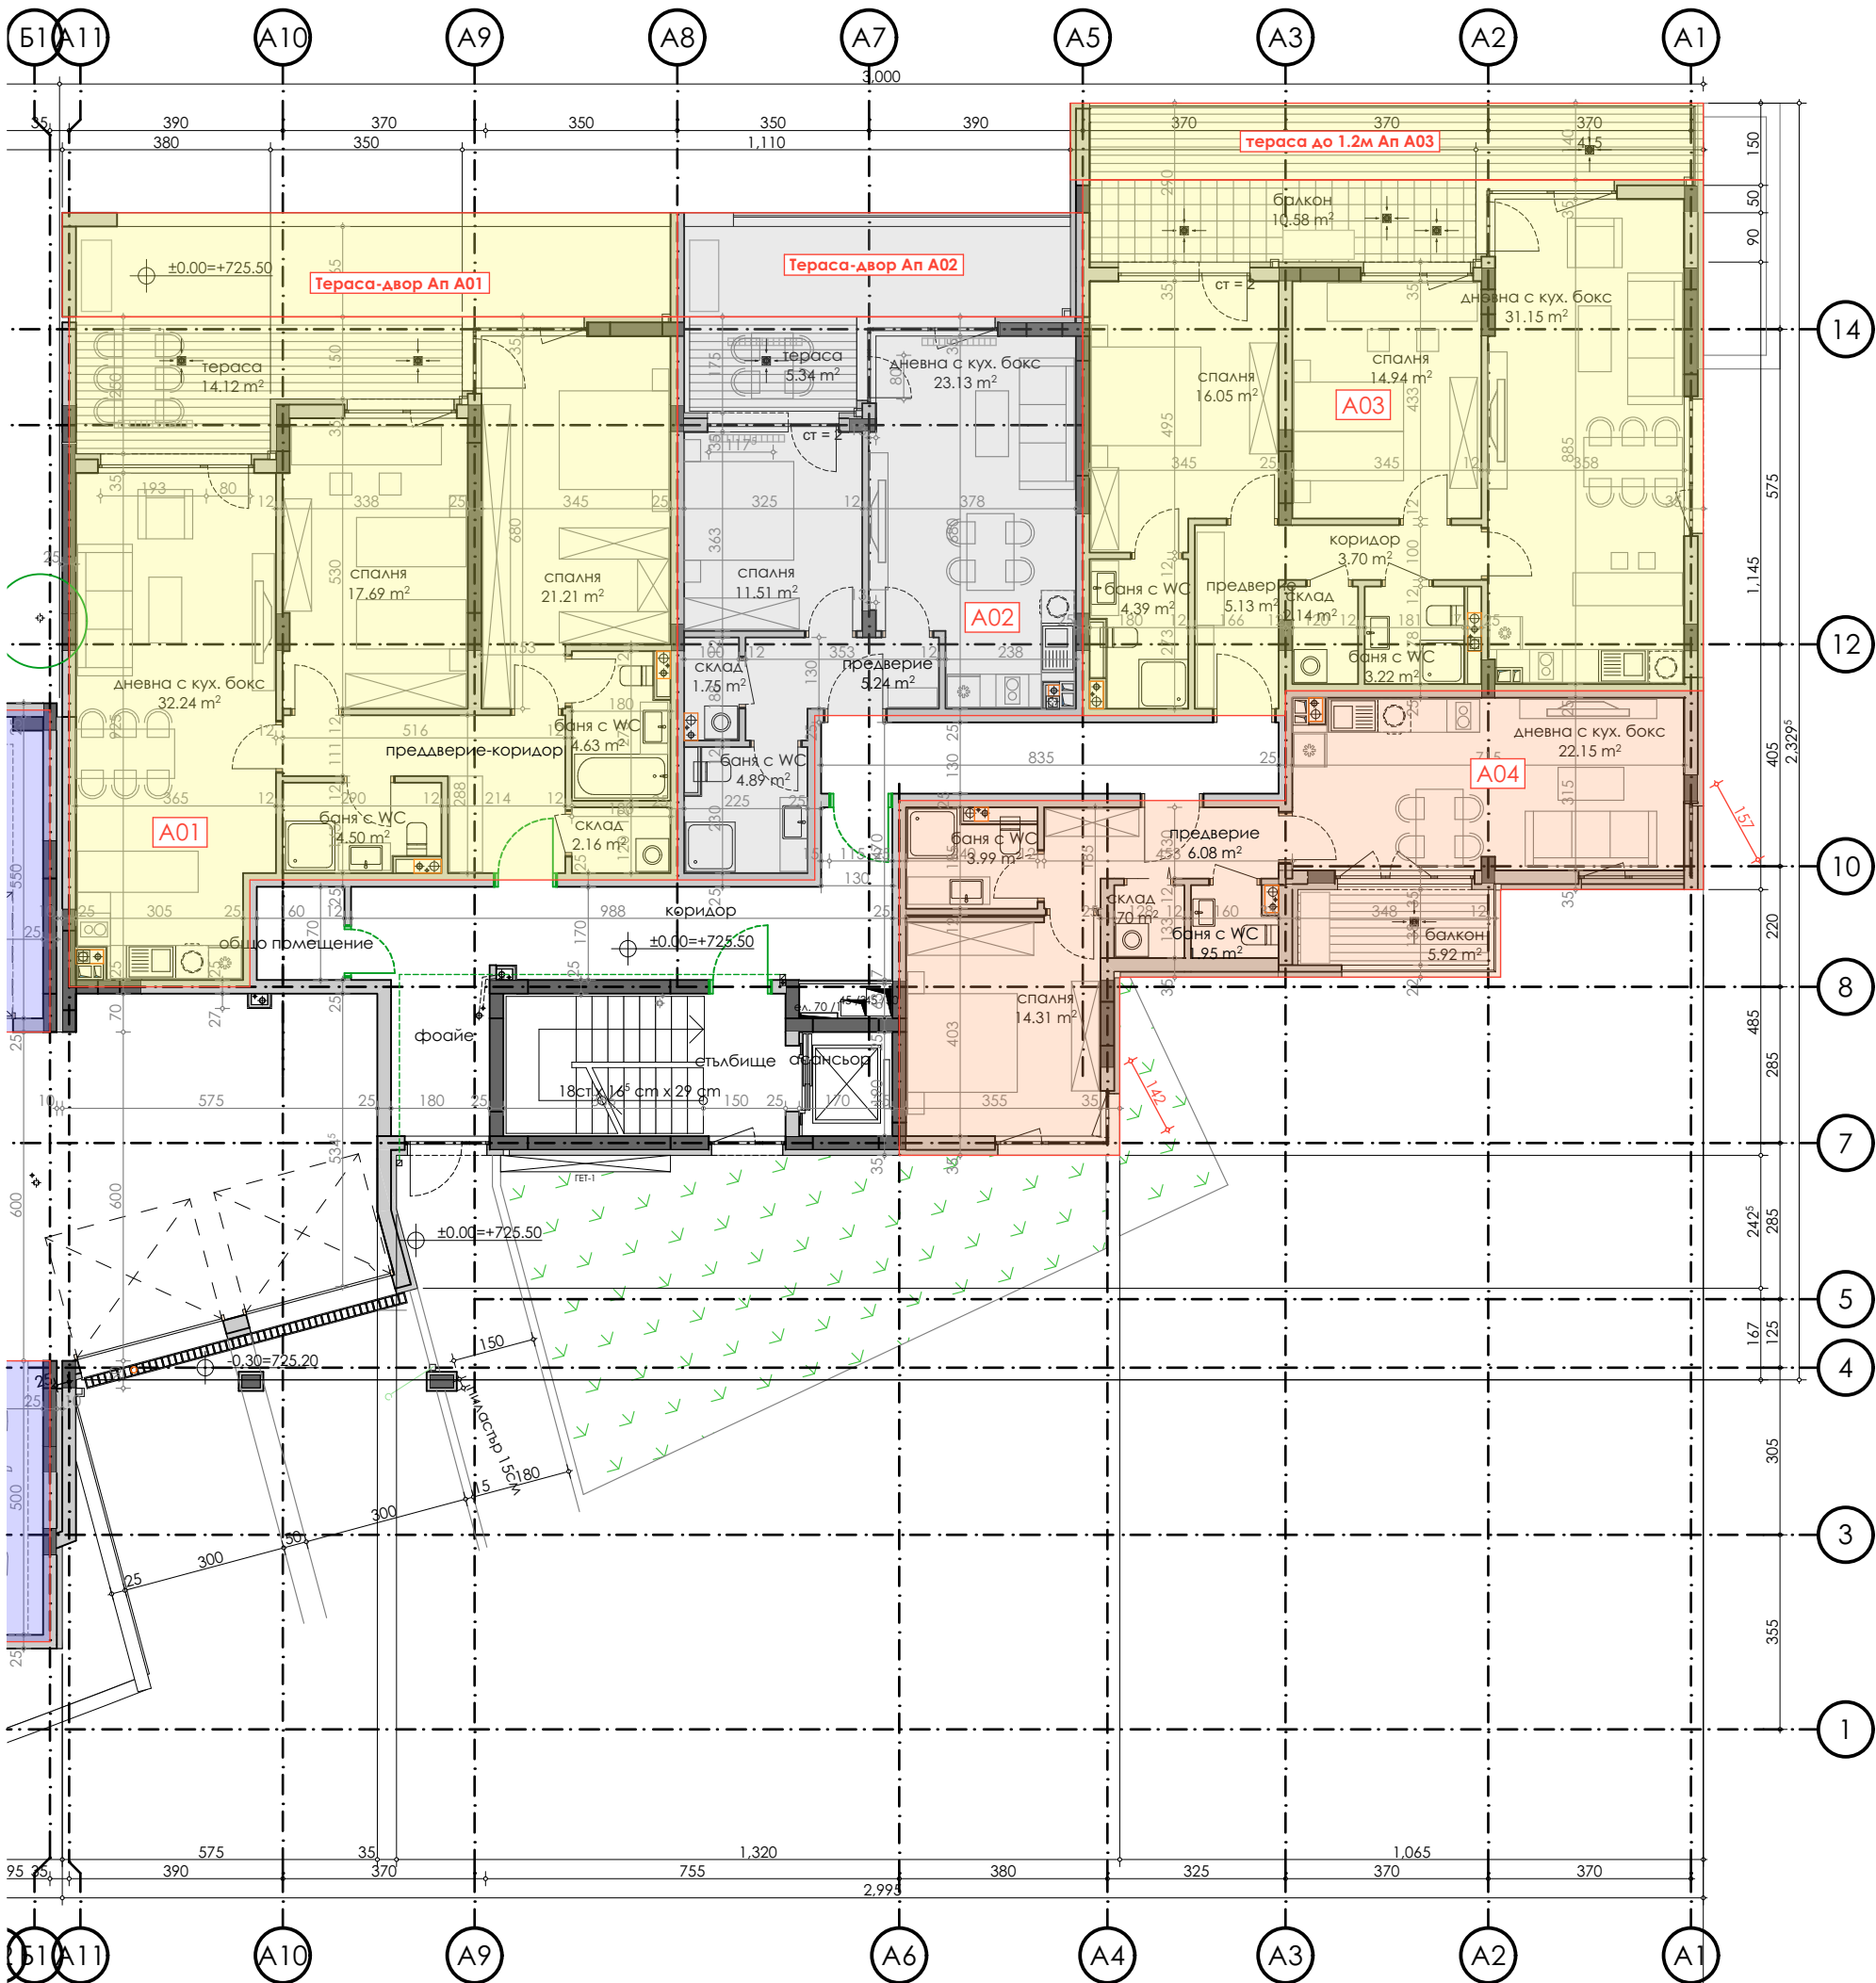

ОБЕКТИ ПЪРВИ ЕТАЖ КОТА +0,00			
НОМЕР	ПОМЕЩЕНИЕ	ПЛОЩ	ПОДПИС
A01	Апартамент А01	120.49	
A01-09	Тераса-двор Ап А01	21.33	
A02	Апартамент А02	61.36	
A02-07	Тераса-двор Ап А02	14.06	
A03	Апартамент А03	107.27	
A04	Апартамент А04	69.74	

БЛОК 5

БЛОК 4

БЛОК 3

БЛОК 2


БЛОК 1

КОМПЛЕКС ОТ МНОГОФАМИЛНИ ЖИЛИЩНИ СГРАДИ (Н к.к. - 10,0м)
С ПОДЗЕМНИ ГАРАЖИ,
ПРЕЧИСТВАТЕЛНИ СЪОРЪЖЕНИЯ И ПОДПОРНИ СТЕНИ
ТП


в УПИ III-1193, кв. 21, м. "Бул. Цар Борис III", СО р-н "Витоша",
гр. София

БЛОК 1 - КОТА +0,00

1:1, 1:130

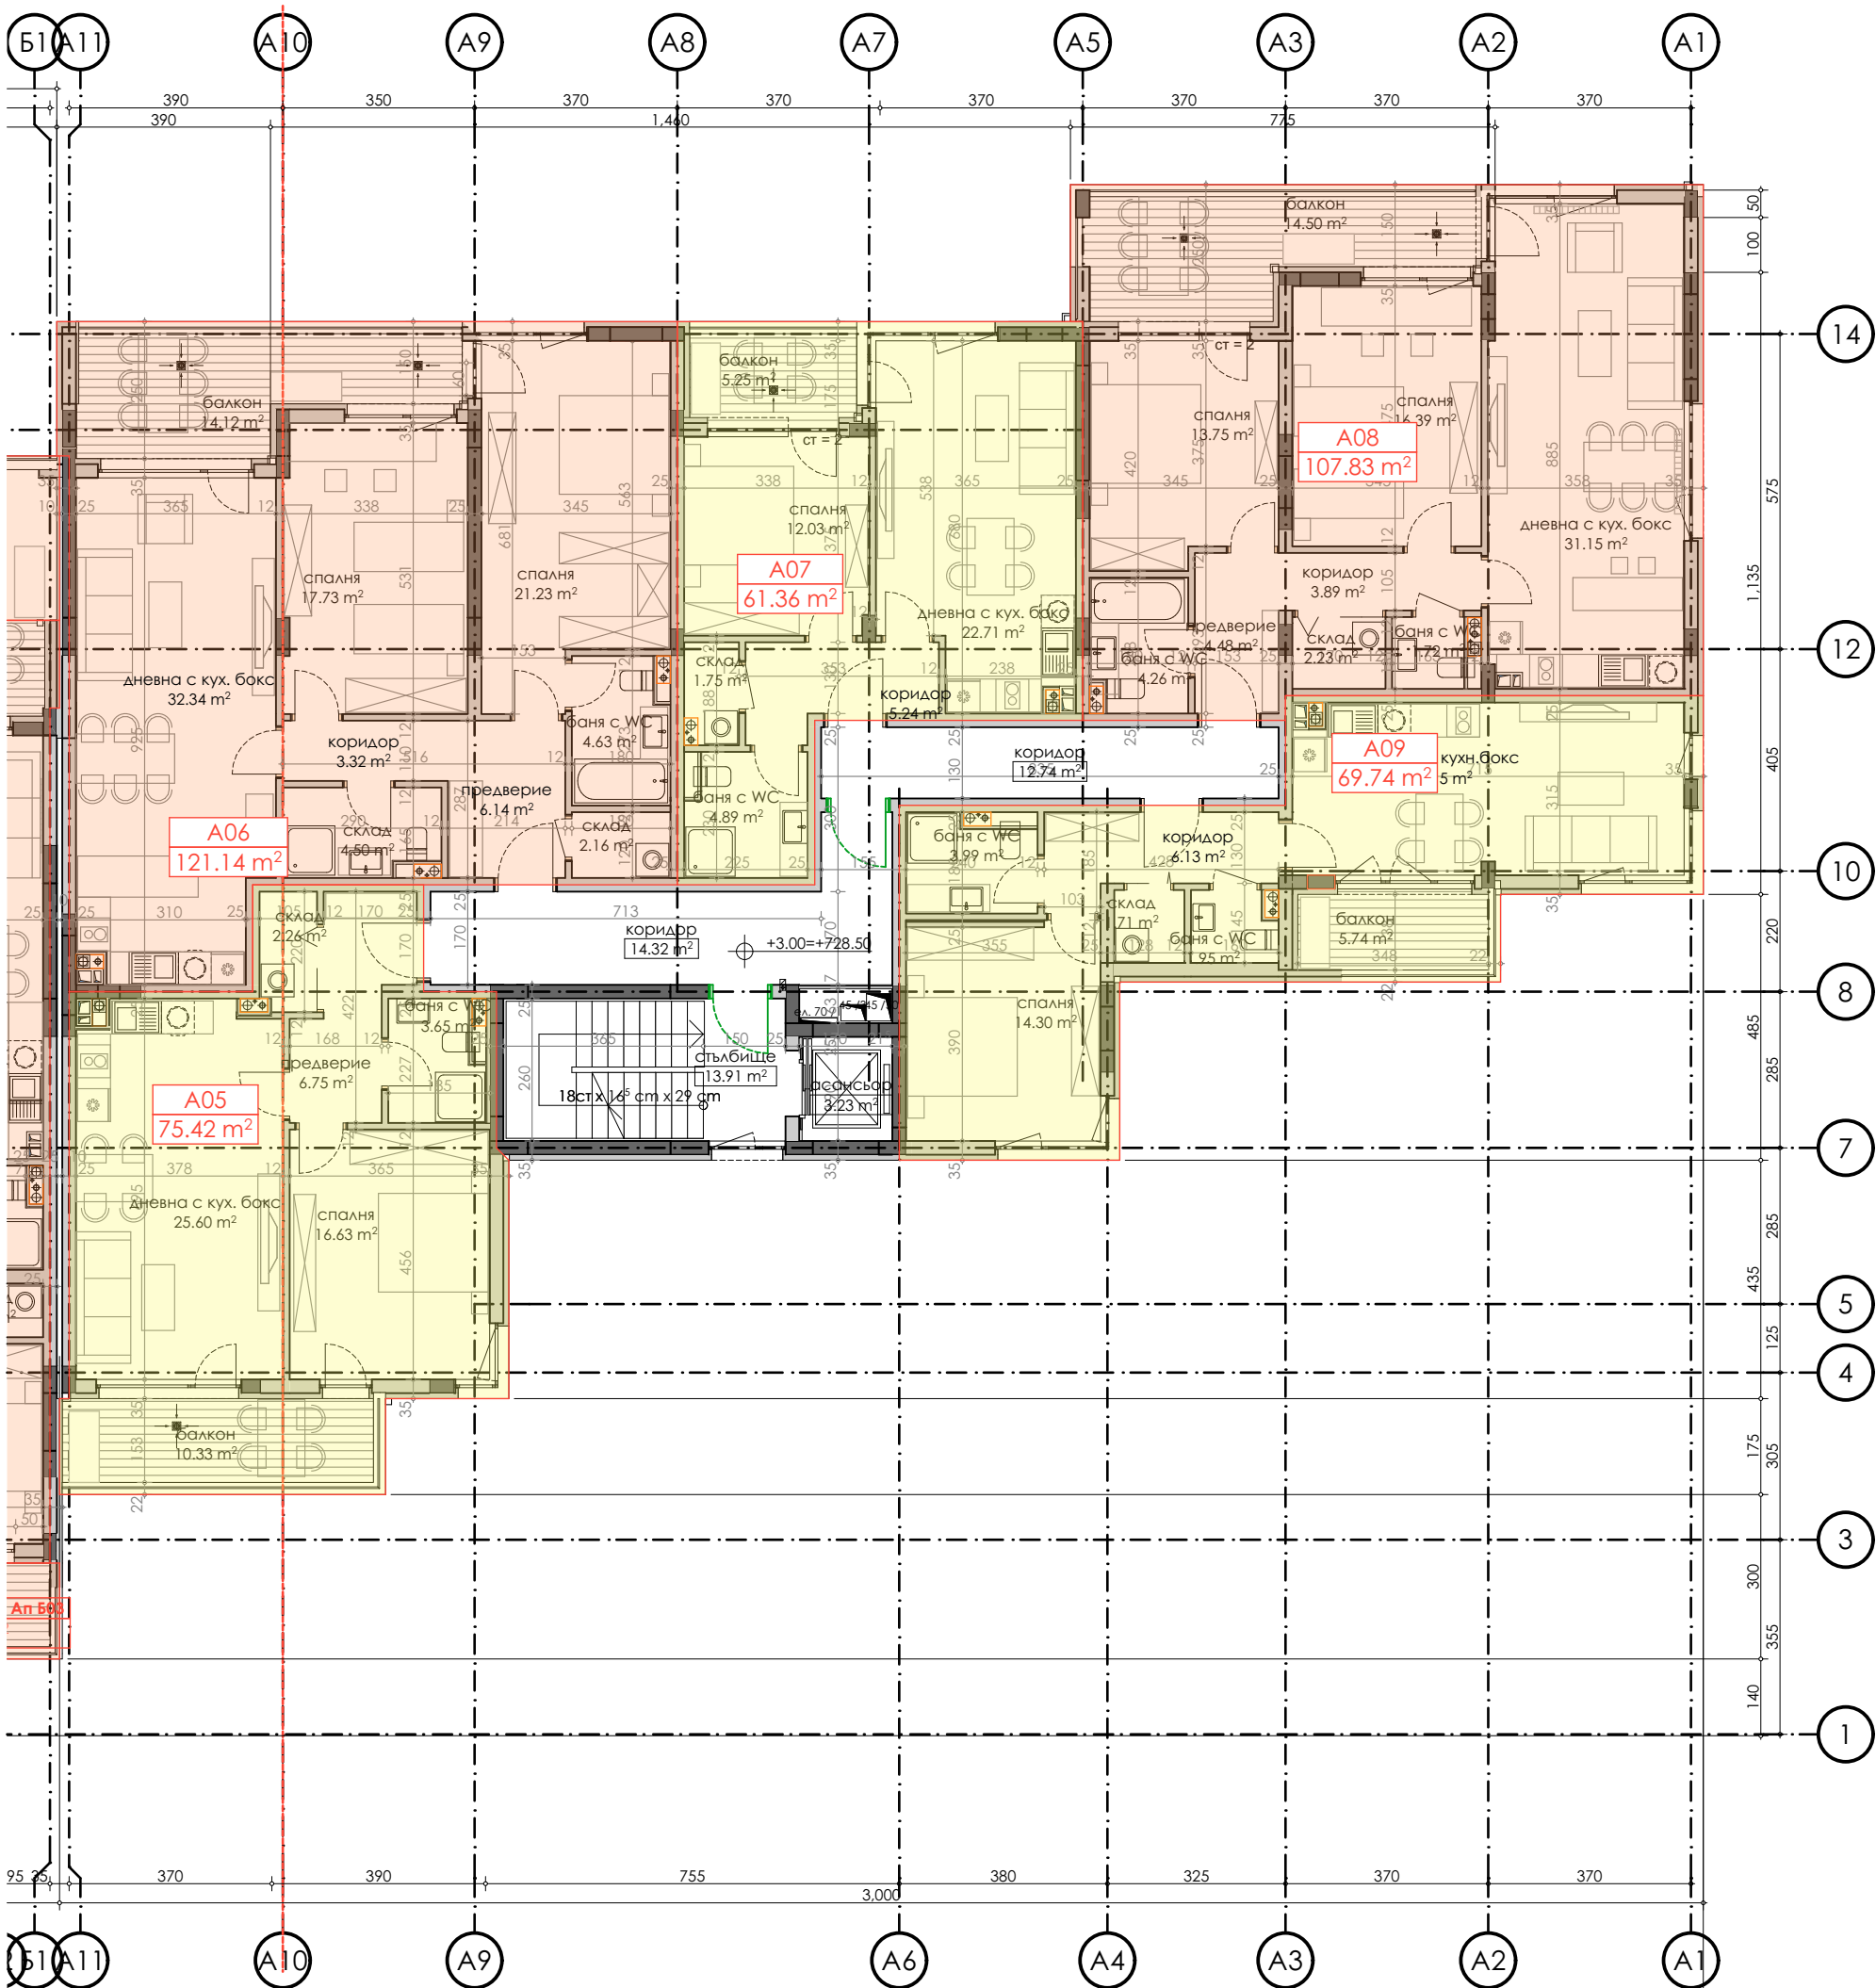

ОБЕКТИ ВТОРИ ЕТАЖ КОТА +3,00			
НОМЕР	ПОМЕЩЕНИЕ	ПЛОЩ	ПОДПИС
A05	Апартамент А05	75.42	
A06	Апартамент А06	121.14	
A07	Апартамент А07	61.36	
A08	Апартамент А08	107.83	
A09	Апартамент А09	69.74	

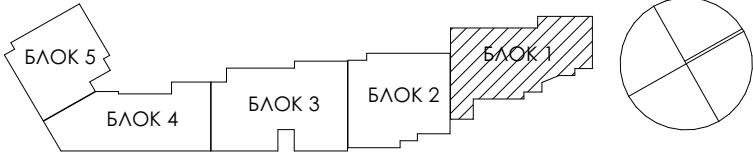


КОМПЛЕКС ОТ МНОГОФАМИЛНИ ЖИЛИЩНИ СГРАДИ (Н к.к. - 10,0м)
С ПОДЗЕМНИ ГАРАЖИ,
ПРЕЧИСТВАТЕЛНИ СЪОРЪЖЕНИЯ И ПОДПОРНИ СТЕНИ
ТП


в УПИ III-1193, кв. 21, м. "Бул. Цар Борис III", СО р-н "Витоша",
гр. София

БЛОК 1 - КОТА +3,00

1:130, 1:1

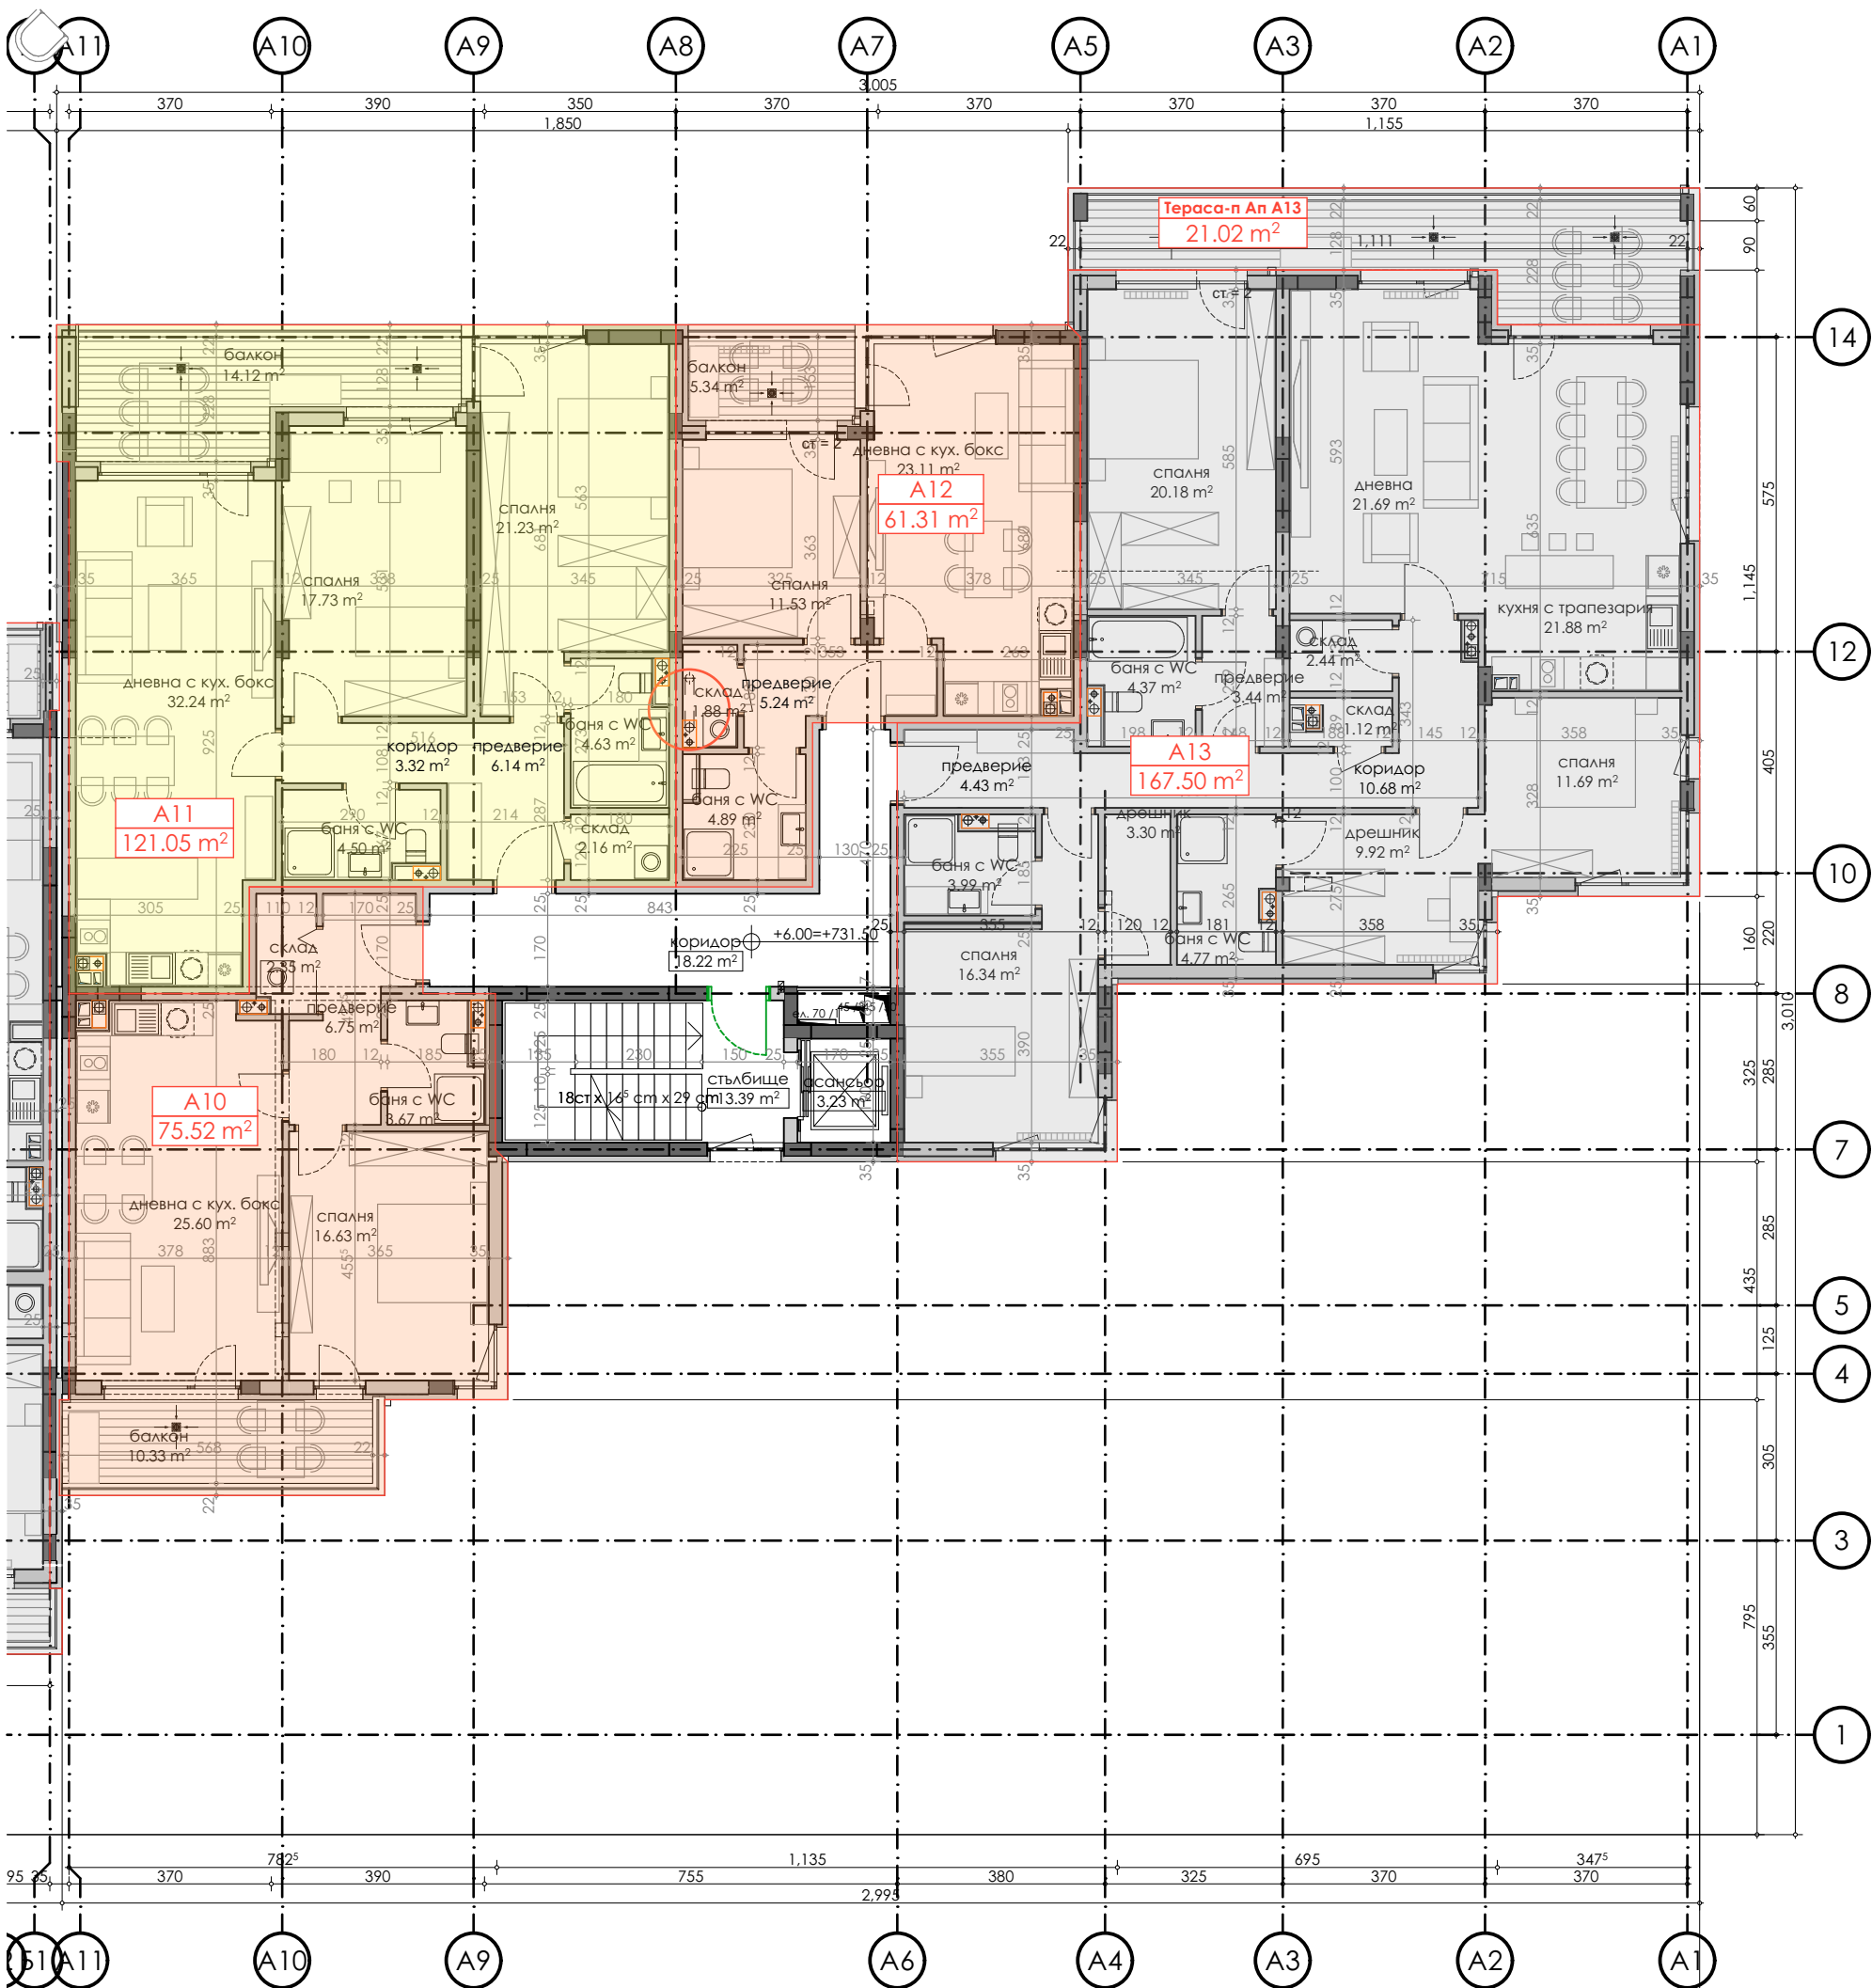

ОБЕКТИ ТРЕТИ ЕТАЖ КОТА +6,00			
НОМЕР	ПОМЕЩЕНИЕ	ПЛОЩ	ПОДПИС
A10	Апартамент A10	75.52	
A11	Апартамент A11	121.05	
A12	Апартамент A12	61.31	
A13	Апартамент A13	167.50	

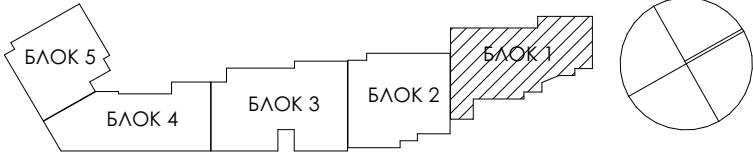


КОМПЛЕКС ОТ МНОГОФАМИЛНИ ЖИЛИЩНИ СГРАДИ (Н к.к. - 10,0м)
С ПОДЗЕМНИ ГАРАЖИ,
ПРЕЧИСТВАТЕЛНИ СЪОРЪЖЕНИЯ И ПОДПОРНИ СТЕНИ
ТП

в УПИ III-1193, кв. 21, м. "Бул. Цар Борис III", СО р-н "Витоша",
гр. София

БЛОК 1 - КОТА +6,00

1:130, 1:1

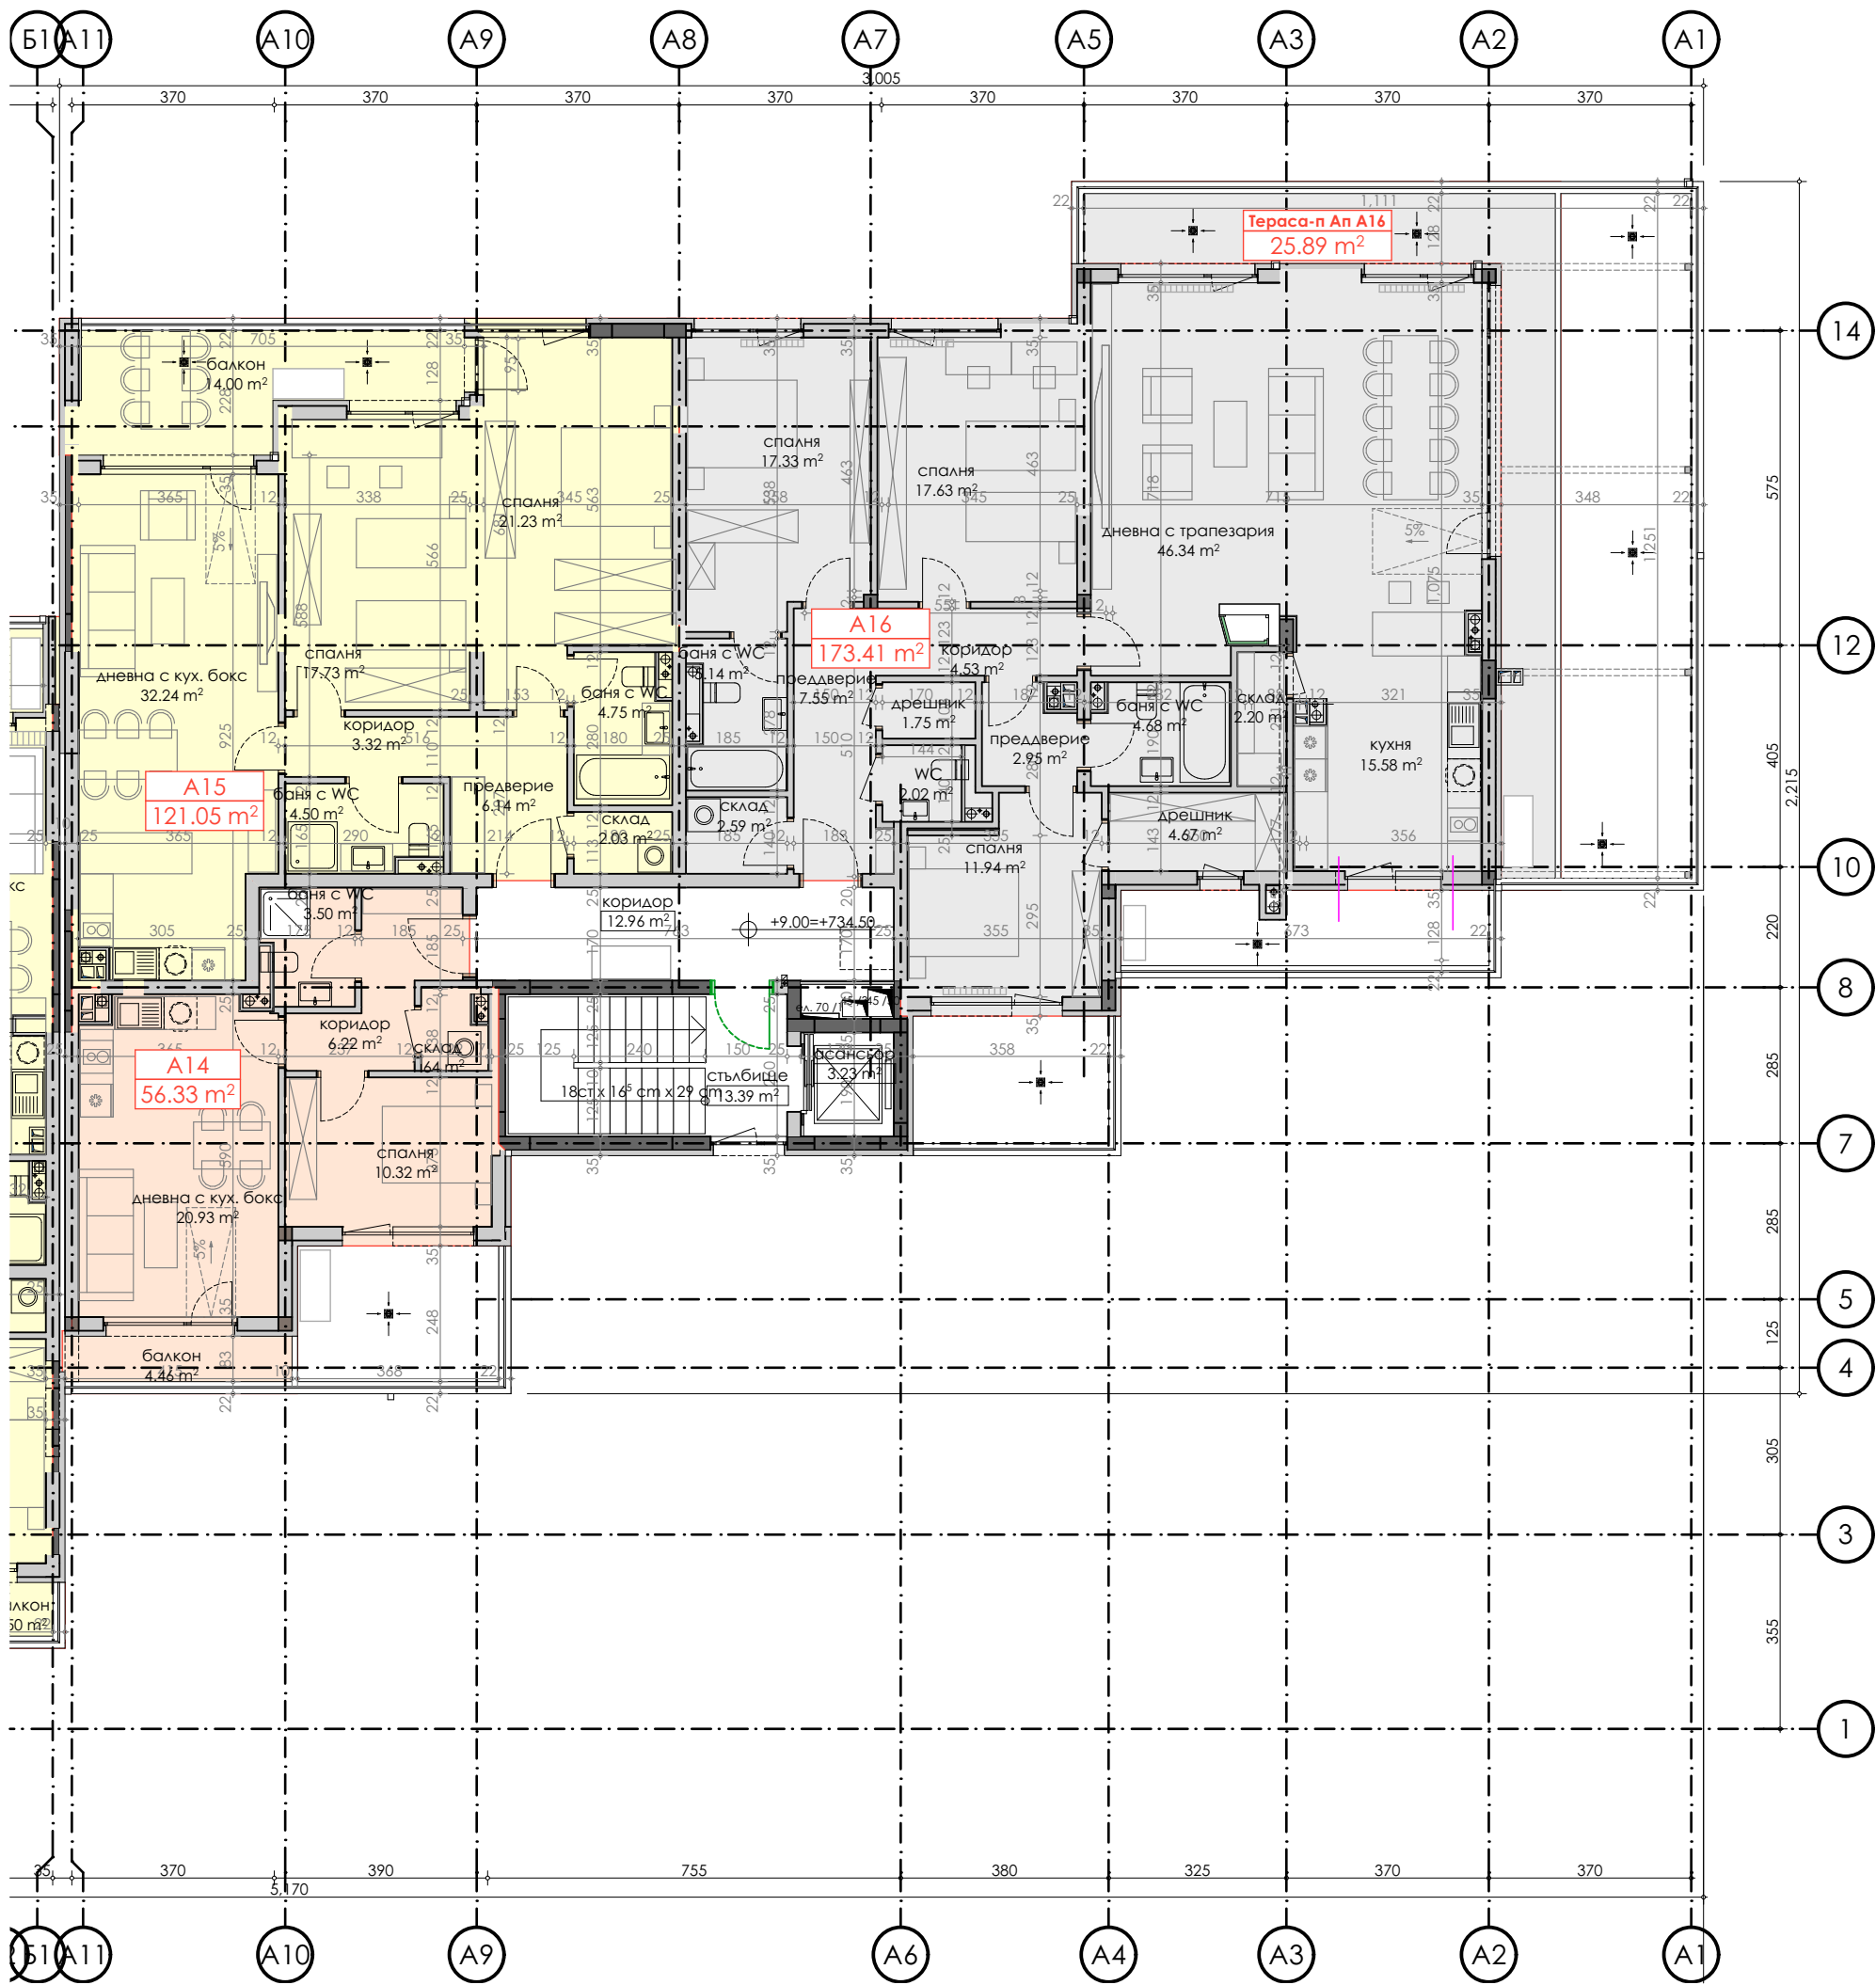

ОБЕКТИ ЧЕТВЪРТИ ЕТАЖ КОТА +9,00			
НОМЕР	ПОМЕЩЕНИЕ	ПЛОЩ	ПОДПИС
A14	Апартамент А14	56.33	
A15	Апартамент А15	121.05	
A16	Апартамент А16	173.41	

БЛОК 5

БЛОК 4

БЛОК 3

БЛОК 2


БЛОК 1

КОМПЛЕКС ОТ МНОГОФАМИЛНИ ЖИЛИЩНИ СГРАДИ (Н к.к. - 10,0м)
С ПОДЗЕМНИ ГАРАЖИ,
ПРЕЧИСТВАТЕЛНИ СЪОРЪЖЕНИЯ И ПОДПОРНИ СТЕНИ
ТП

в УПИ III-1193, кв. 21, м. "Бул. Цар Борис III", СО р-н "Витоша",
гр. София


БЛОК 1 - КОТА +9,00

1:130, 1:1

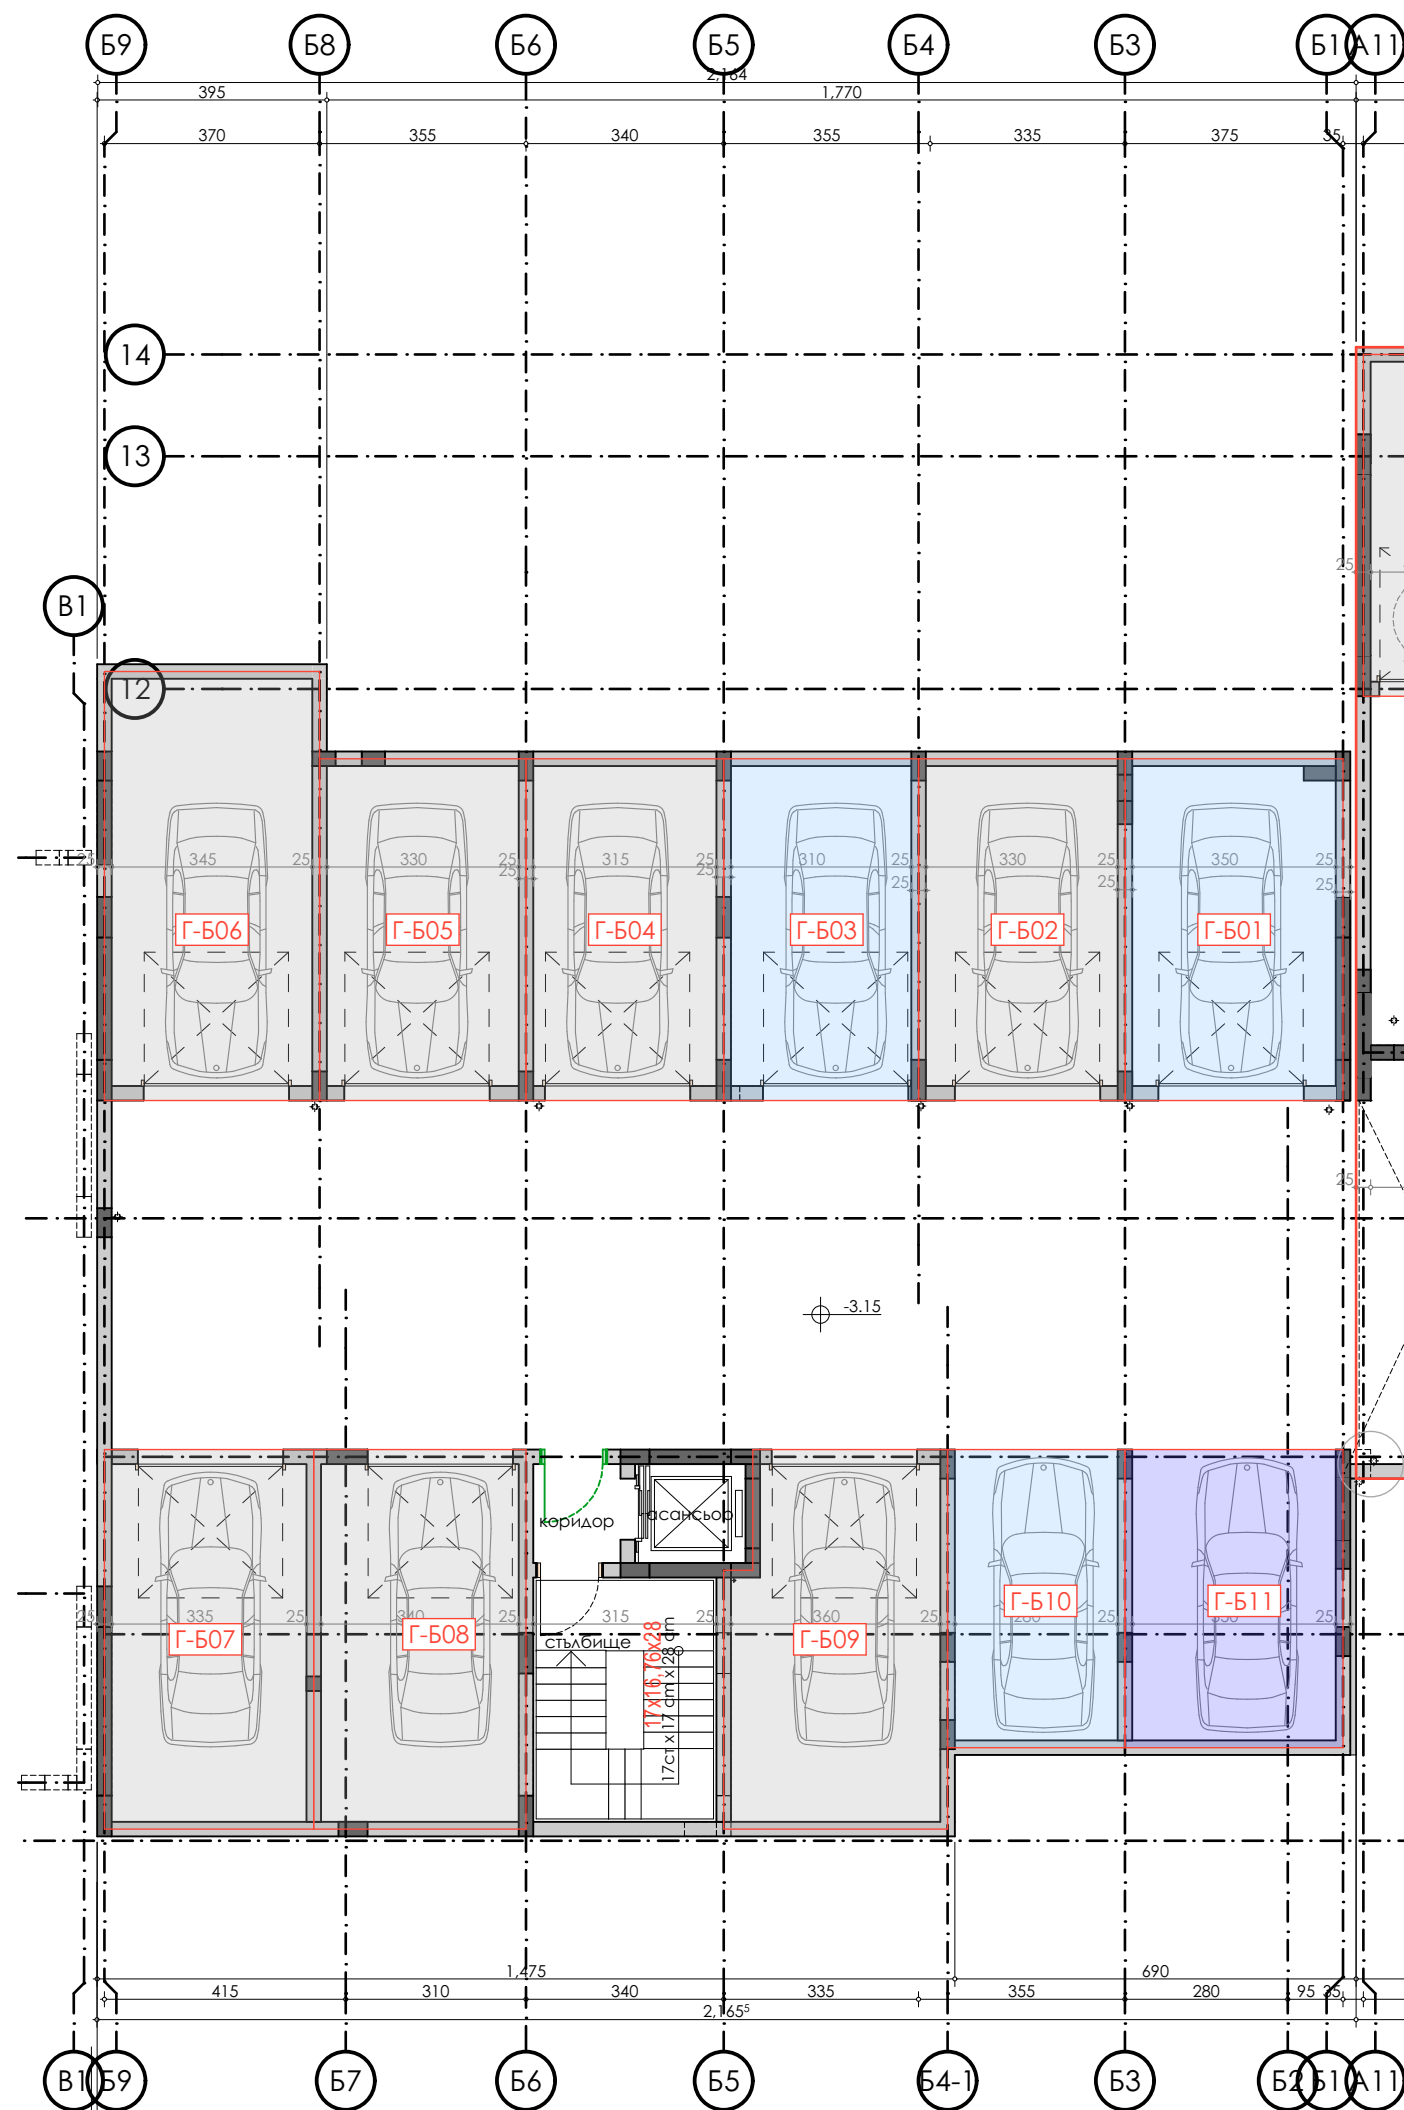

ОБЕКТИ ПОДЗЕМЕН ЕТАЖ КОТА -3,00			
НОМЕР	ПОМЕЩЕНИЕ	ПЛОЩ	ПОДПИС
Г-501	Гараж Г-501	22.00	
Г-502	Гараж Г-502	20.88	
Г-503	Гараж Г-503	19.69	
Г-504	Гараж Г-504	19.97	
Г-505	Гараж Г-505	20.86	
Г-506	Гараж Г-506	27.29	
Г-507	Гараж Г-507	23.49	
Г-508	Гараж Г-508	23.82	
Г-509	Гараж Г-509	24.08	
Г-510	Гараж Г-510	15.63	
Г-511	Гараж Г-511	19.22	



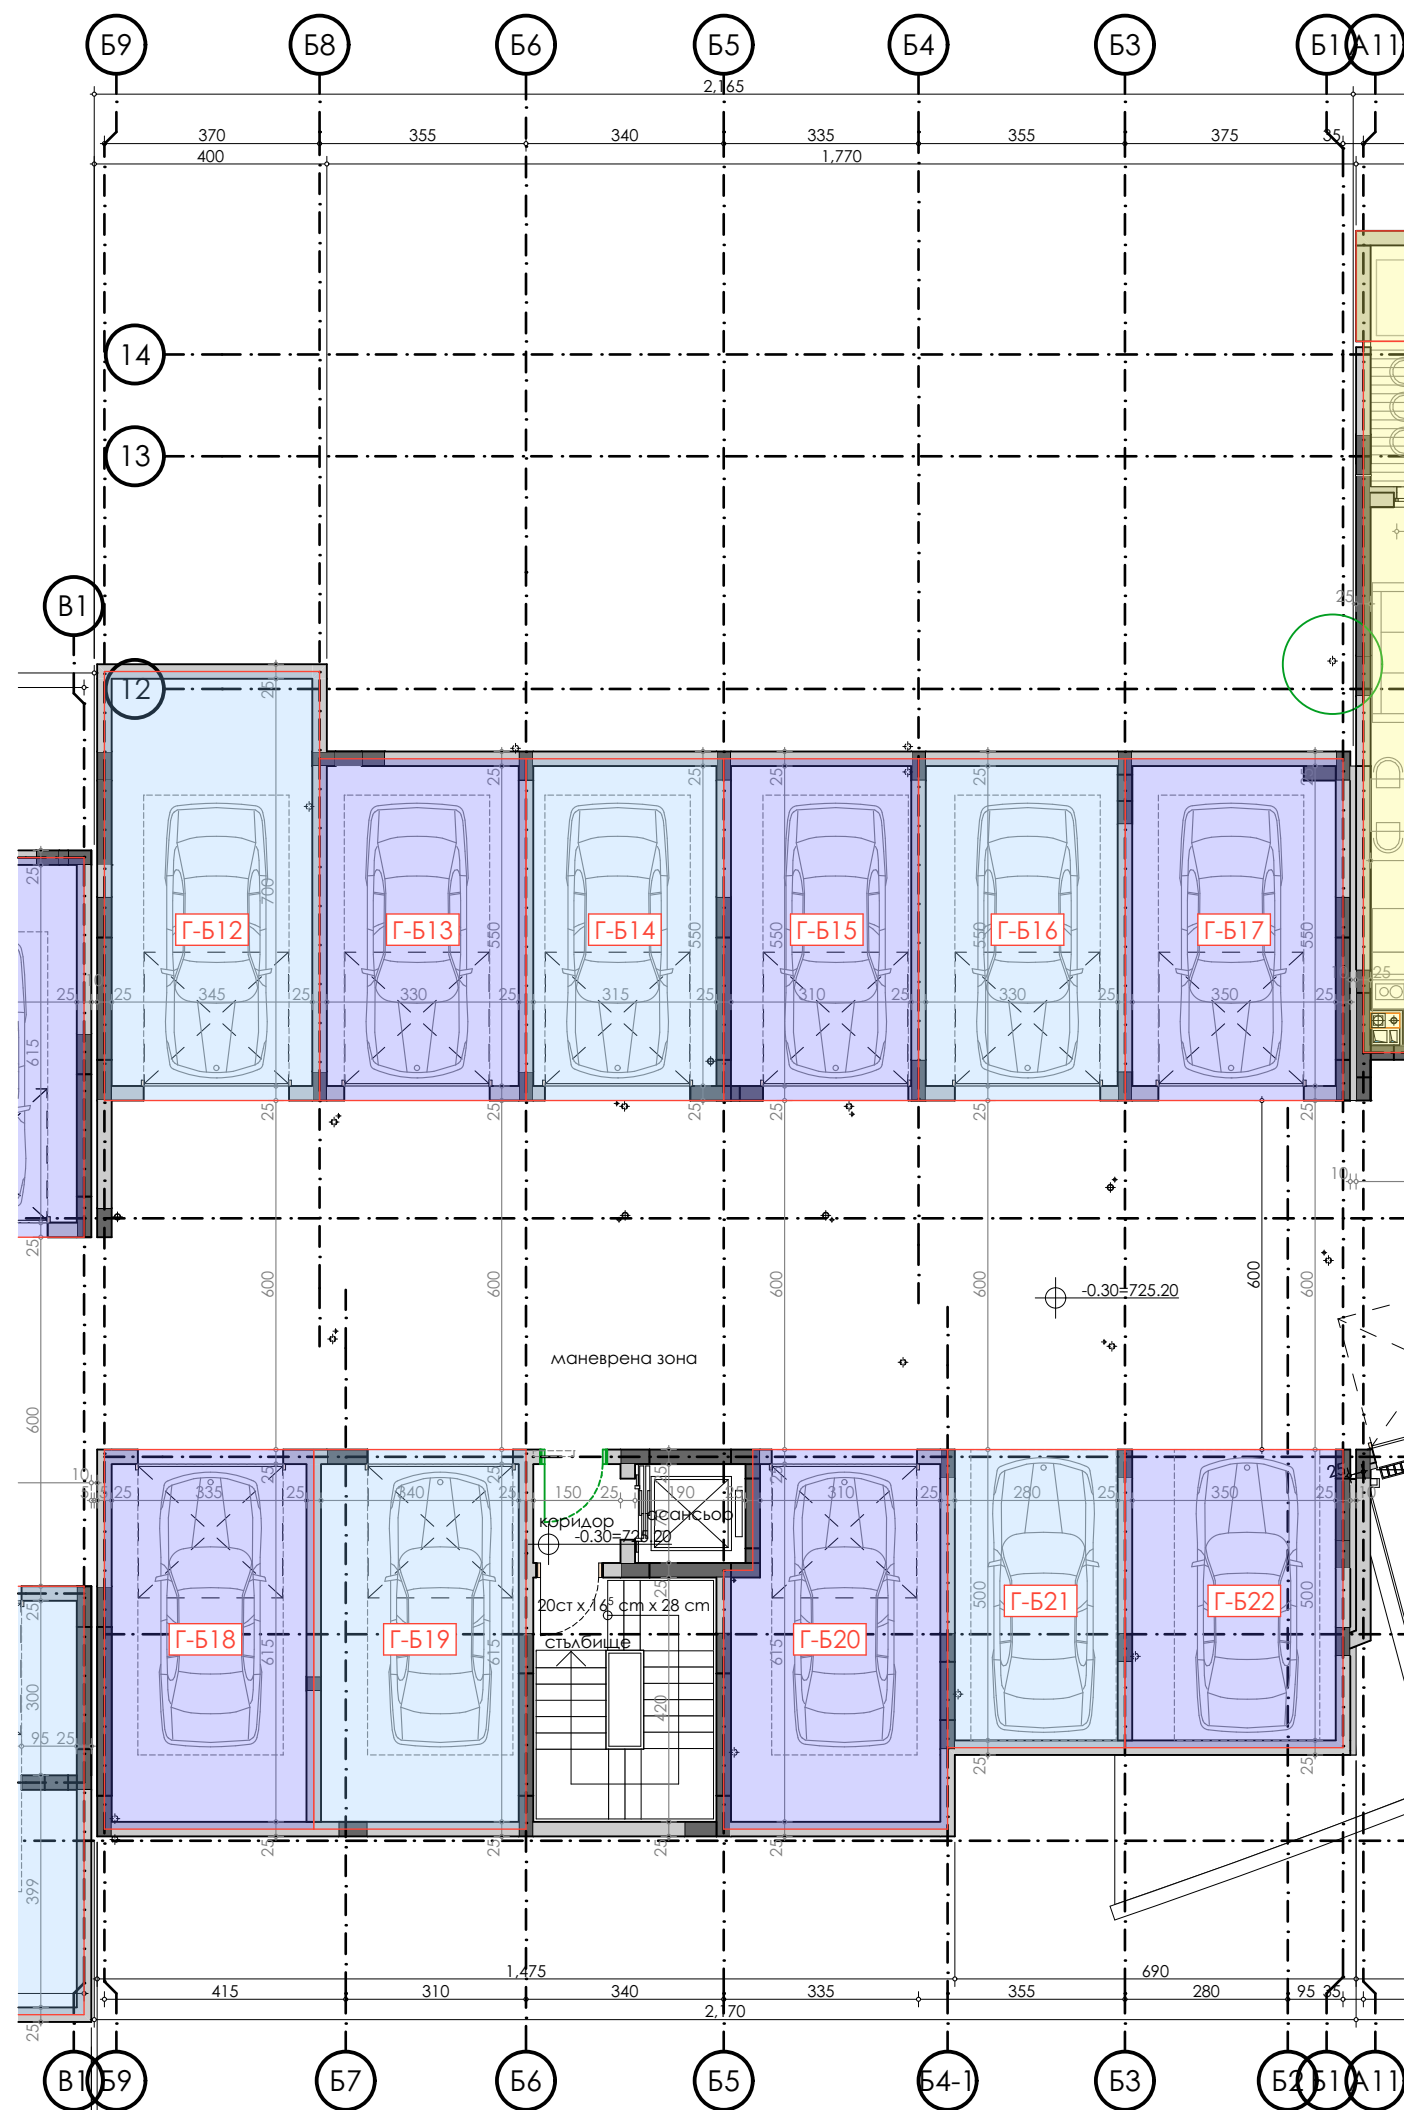

ОБЕКТИ ПЪРВИ ЕТАЖ КОТА +0,00			
НОМЕР	ПОМЕЩЕНИЕ	ПЛОЩ	ПОДПИС
Г-512	Гараж Г-512	27.29	
Г-513	Гараж Г-513	20.86	
Г-514	Гараж Г-514	19.97	
Г-515	Гараж Г-515	19.68	
Г-516	Гараж Г-516	20.89	
Г-517	Гараж Г-517	22.00	
Г-518	Гараж Г-518	23.49	
Г-519	Гараж Г-519	23.82	
Г-520	Гараж Г-520	24.08	
Г-521	Гараж Г-521	15.63	
Г-522	Гараж Г-522	19.22	

БЛОК 5

БЛОК 4

БЛОК 3

БЛОК 2


БЛОК 1

КОМПЛЕКС ОТ МНОГОФАМИЛНИ ЖИЛИЩНИ СГРАДИ (Н к.к. - 10,0м)
С ПОДЗЕМНИ ГАРАЖИ,
ПРЕЧИСТВАТЕЛНИ СЪОРЪЖЕНИЯ И ПОДПОРНИ СТЕНИ
ТП

в УПИ III-1193, кв. 21, м. "Бул. Цар Борис III", СО р-н "Витоша",
гр. София

БЛОК 2 - КОТА +0,00

1:130, 1:1

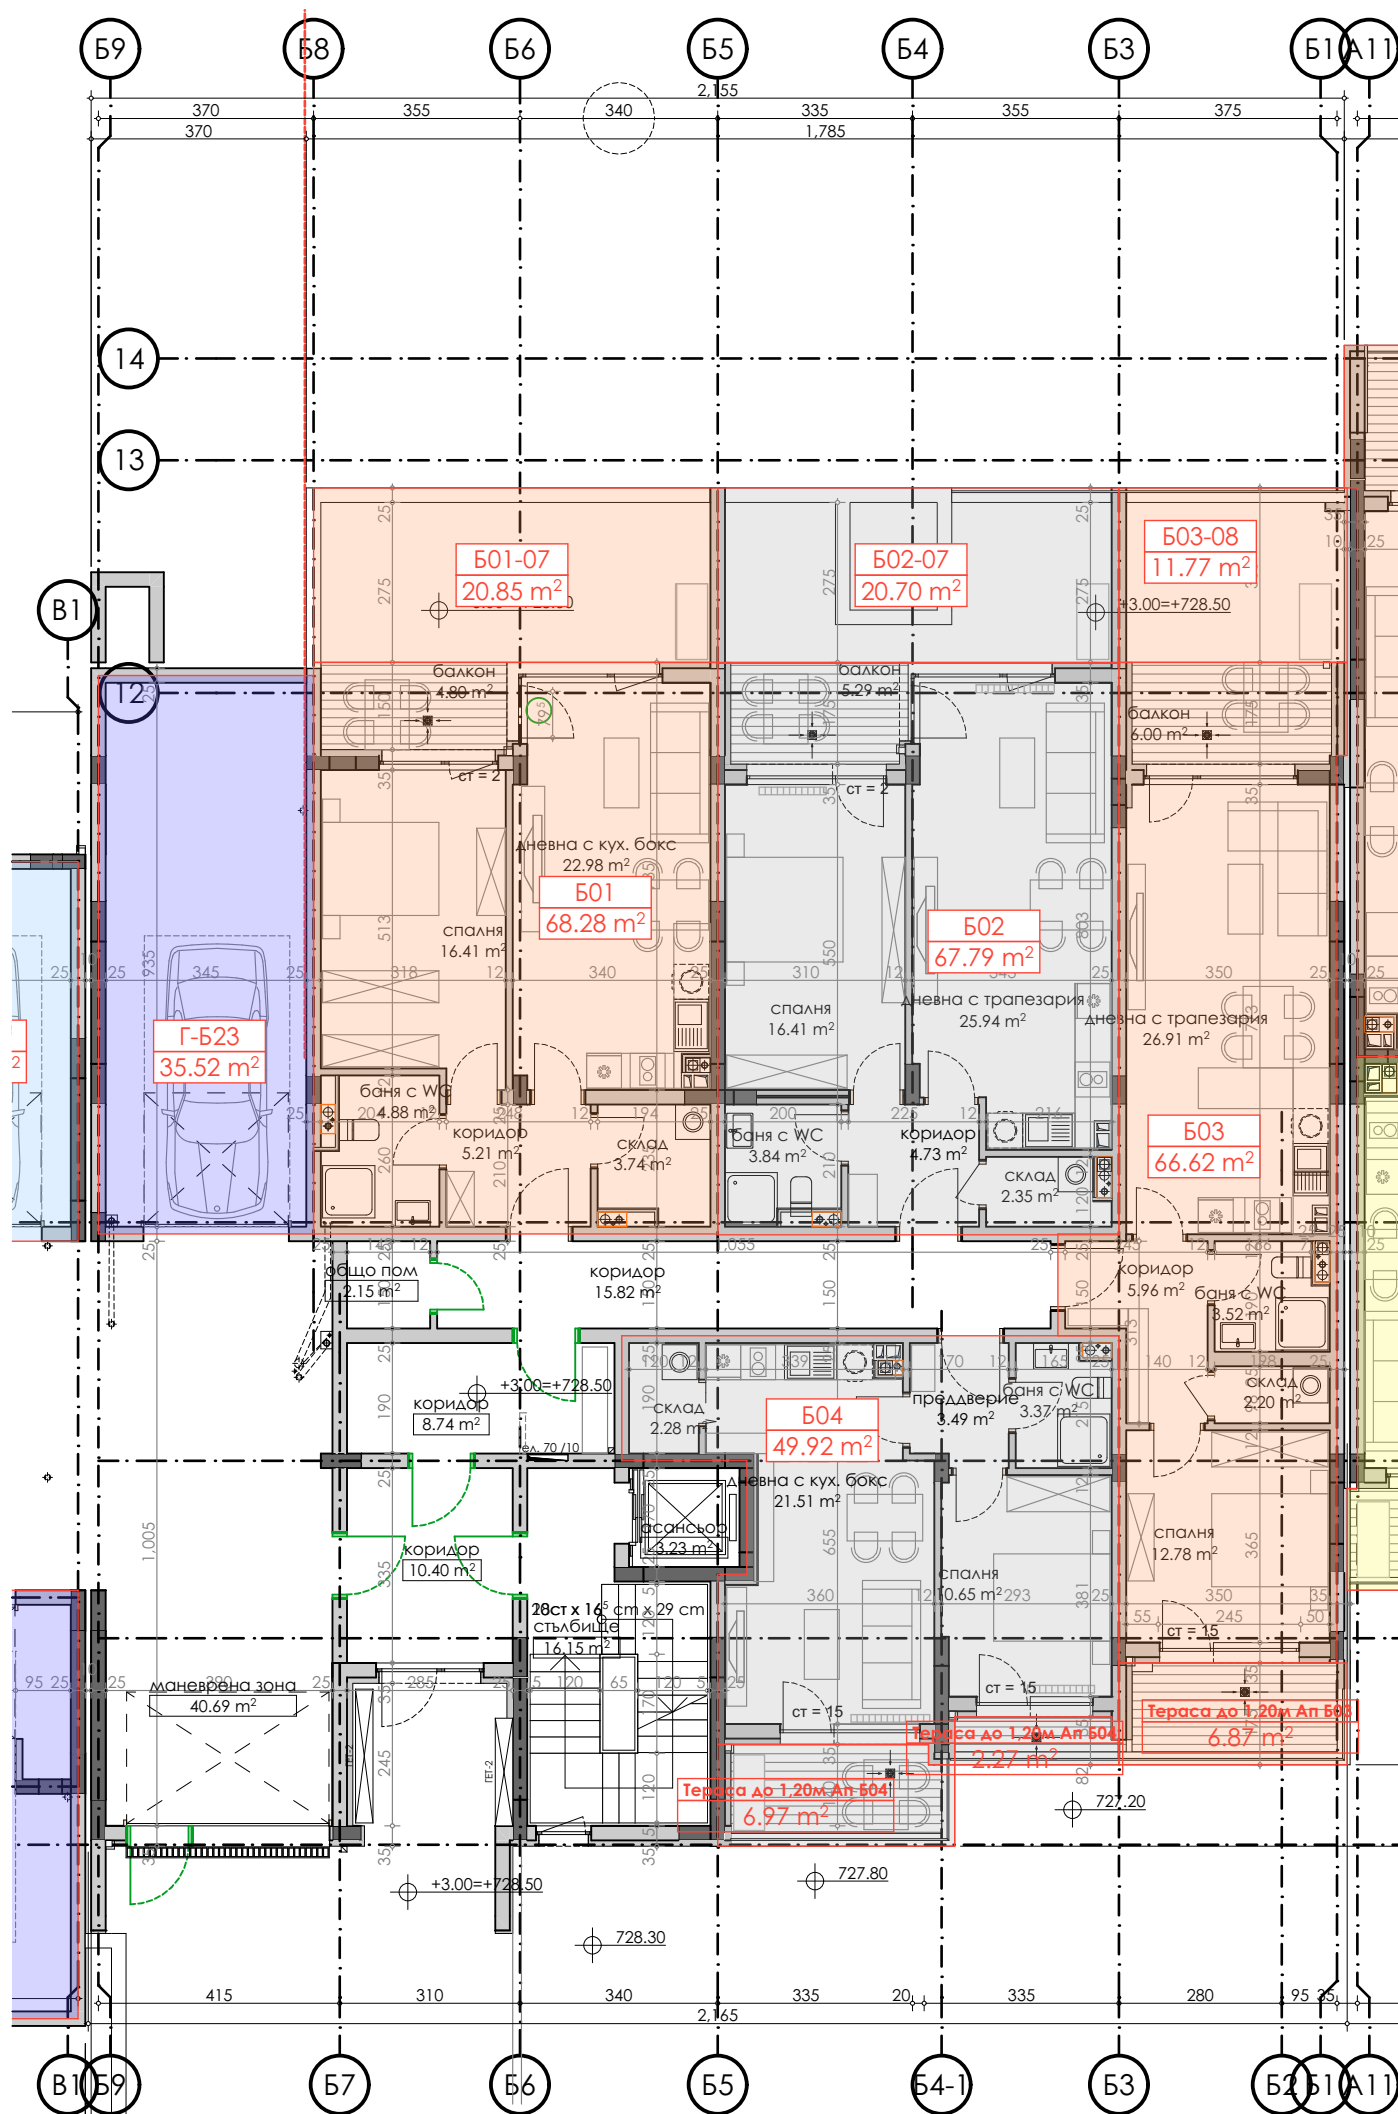

ОБЕКТИ ВТОРИ ЕТАЖ КОТА +3,00			
НОМЕР	ПОМЕЩЕНИЕ	ПЛОЩ	ПОДПИС
B01	Апартамент B01	68.28	
B01-07	Тераса-двор Ап B01-07	20.85	
B02	Апартамент B02	67.79	
B02-07	Тераса-двор Ап B02-07	20.70	
B03	Апартамент B03	66.62	
B03-08	Тераса-двор Ап B03-08	11.77	
B04	Апартамент B04	49.92	

БЛОК 5

БЛОК 4

БЛОК 3

БЛОК 2


БЛОК 1

КОМПЛЕКС ОТ МНОГОФАМИЛНИ ЖИЛИЩНИ СГРАДИ (Н к.к. - 10,0м)
С ПОДЗЕМНИ ГАРАЖИ,
ПРЕЧИСТВАТЕЛНИ СЪОРЪЖЕНИЯ И ПОДПОРНИ СТЕНИ
ТП

в УПИ III-1193, кв. 21, м. "Бул. Цар Борис III", СО р-н "Витоша",
гр. София

БЛОК 2 - КОТА +3,00

1:130, 1:1

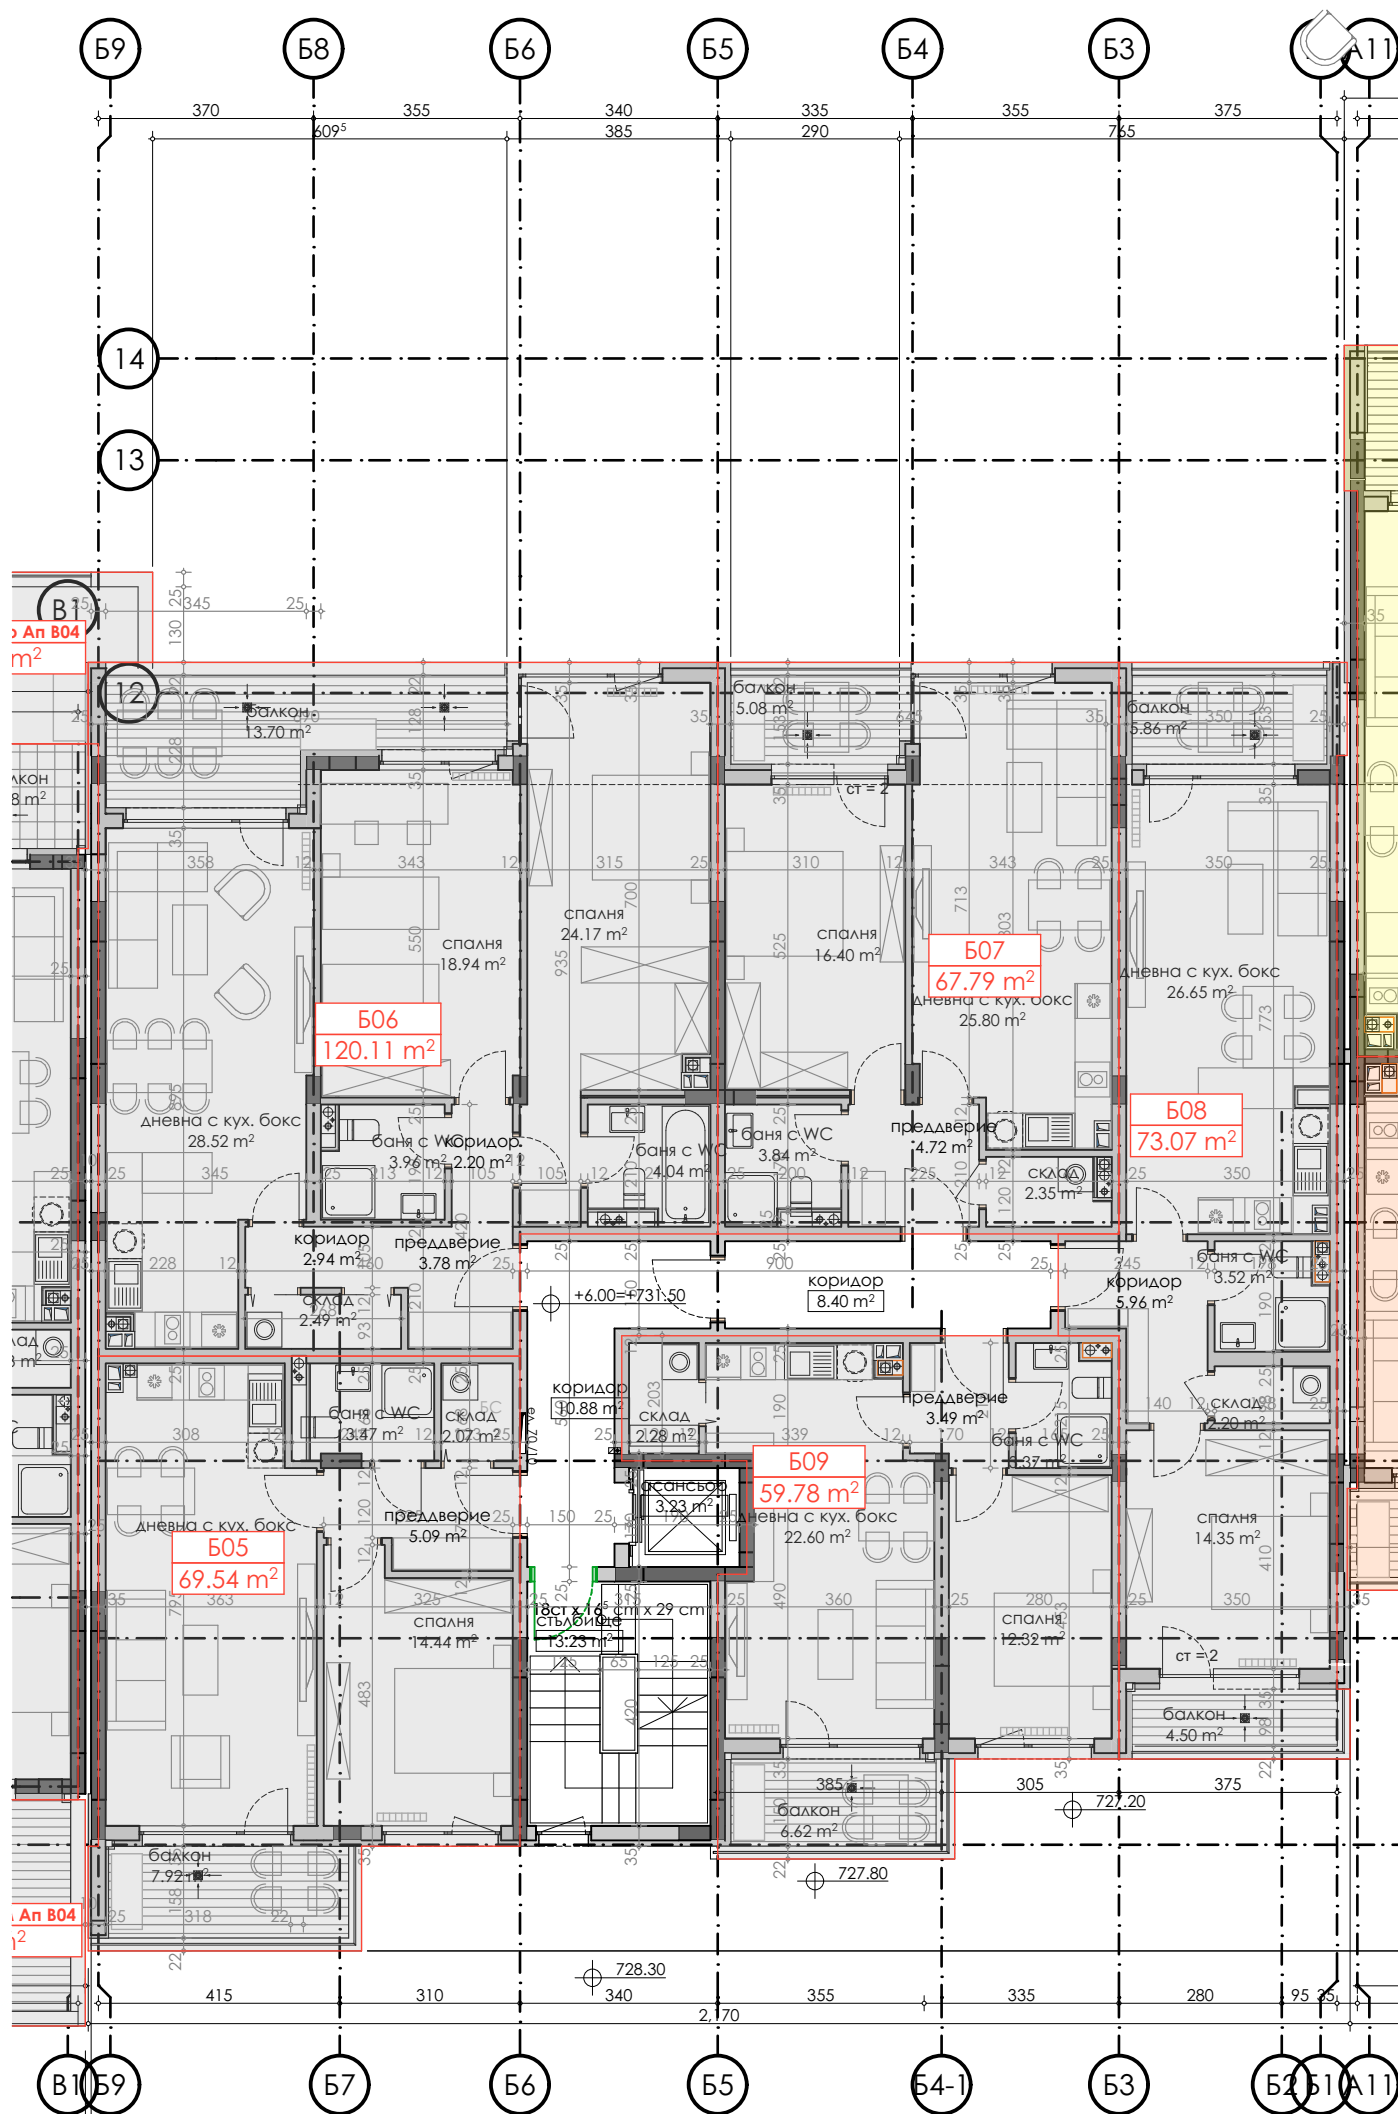

ОБЕКТИ ТРЕТИ ЕТАЖ КОТА +6,00			
НОМЕР	ПОМЕЩЕНИЕ	ПЛОЩ	ПОДПИС
B05	Апартамент B05	69.54	
B06	Апартамент B06	120.11	
B07	Апартамент B07	67.79	
B08	Апартамент B08	73.07	
B09	Апартамент B09	59.78	

БЛОК 5

БЛОК 4

БЛОК 3

БЛОК 2


БЛОК 1

КОМПЛЕКС ОТ МНОГОФАМИЛНИ ЖИЛИЩНИ СГРАДИ (Н к.к. - 10,0м)
С ПОДЗЕМНИ ГАРАЖИ,
ПРЕЧИСТВАТЕЛНИ СЪОРЪЖЕНИЯ И ПОДПОРНИ СТЕНИ
ТП

в УПИ III-1193, кв. 21, м. "Бул. Цар Борис III", СО р-н "Витоша",
гр. София

БЛОК 2 - КОТА +6,00

1:130, 1:1

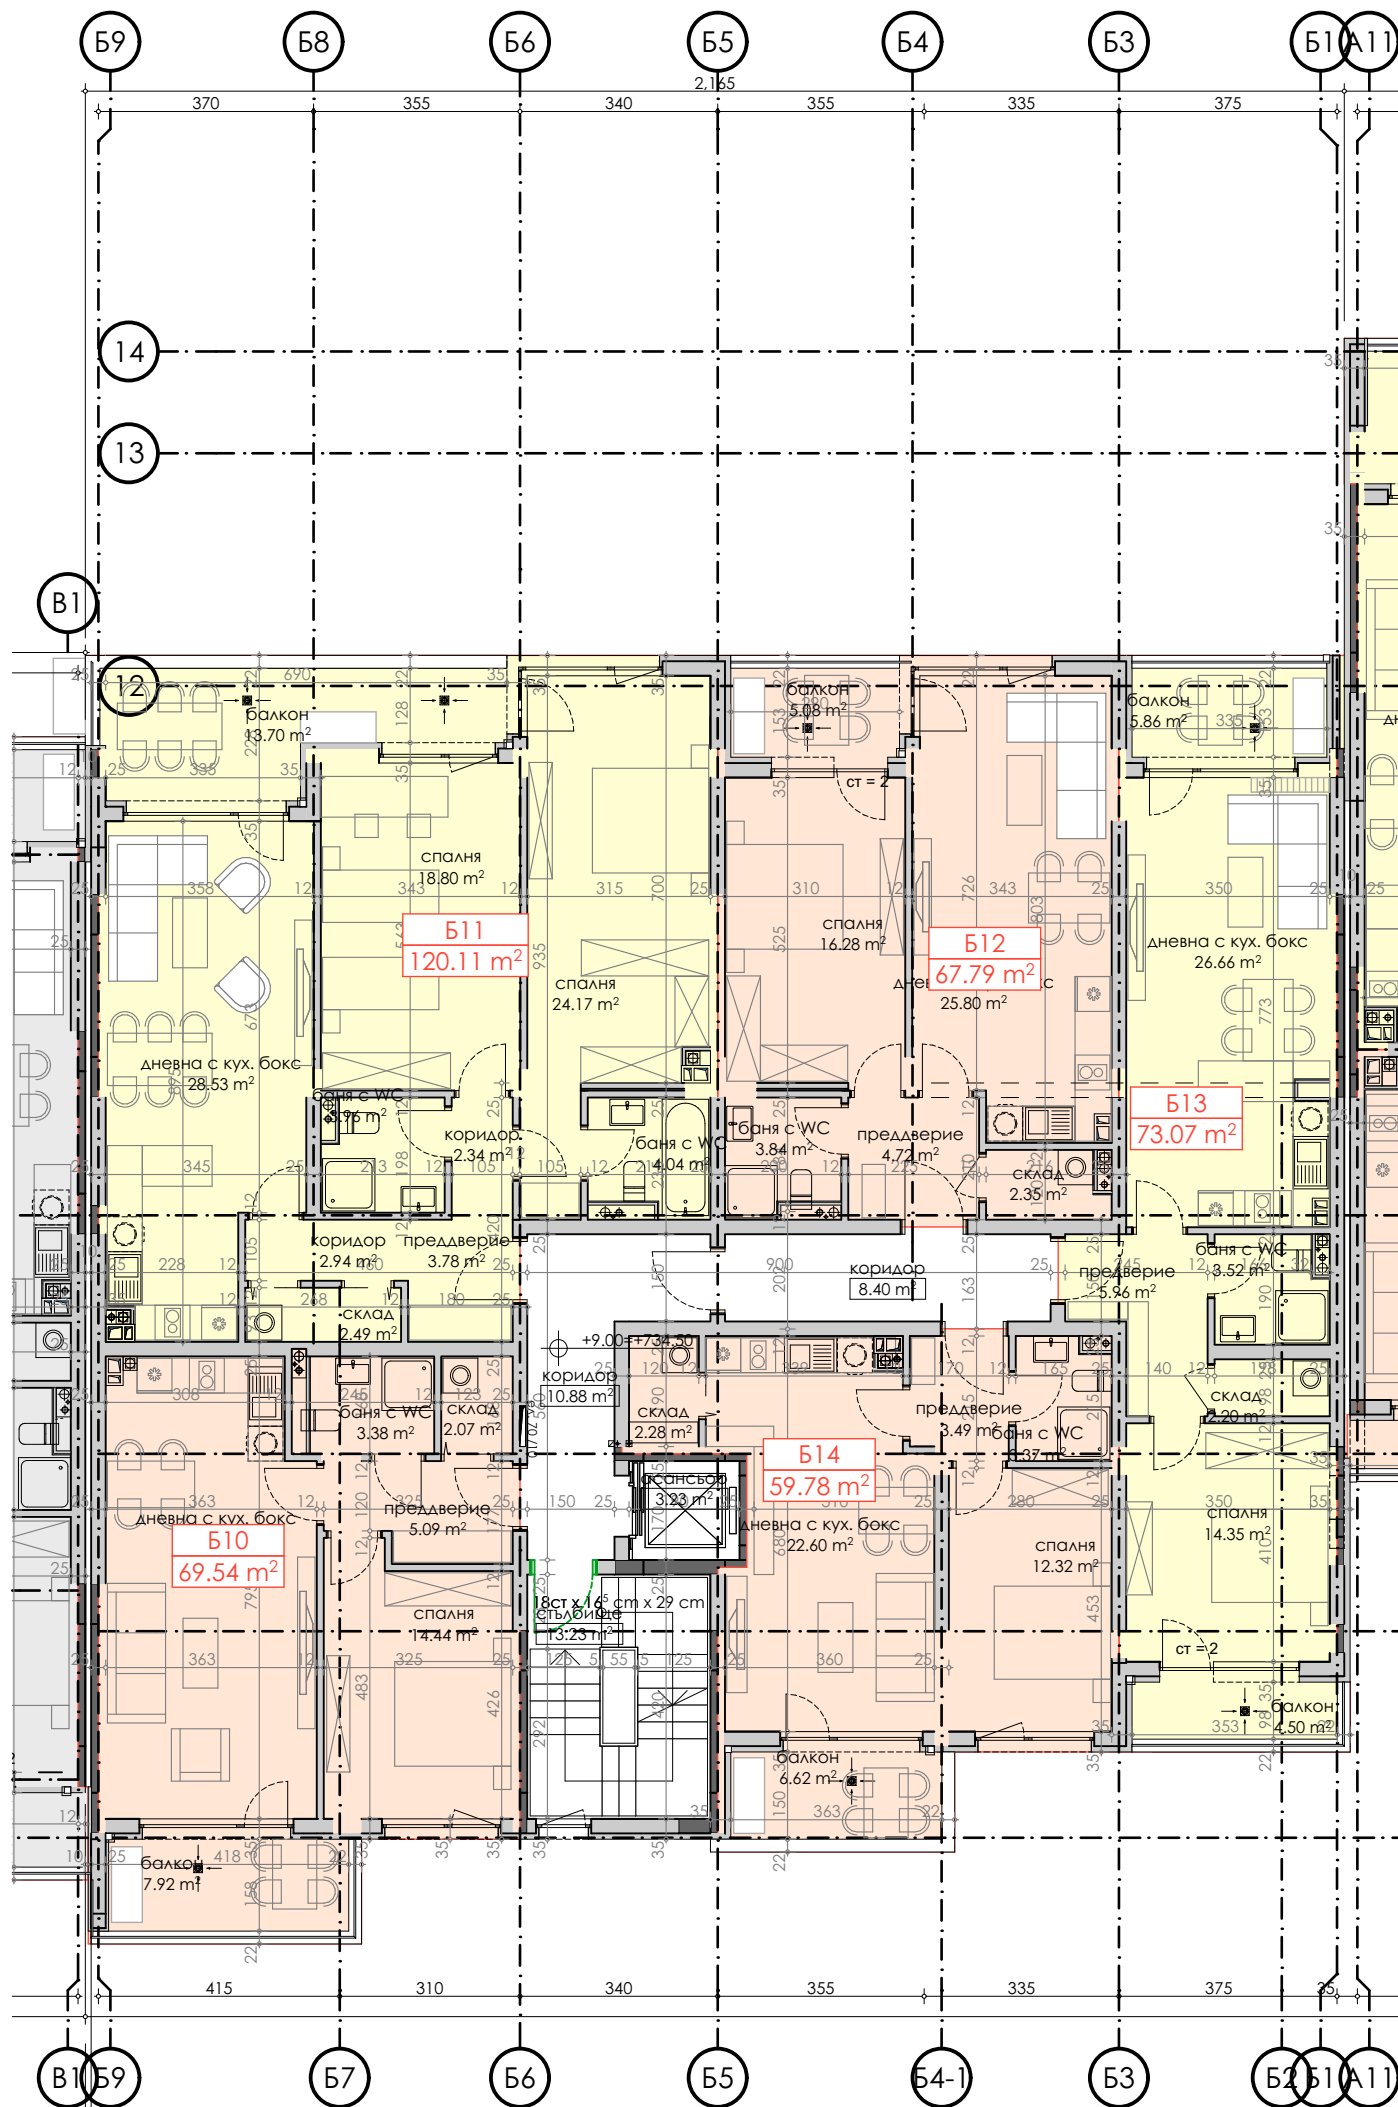

ОБЕКТИ ЧЕТВЪРТИ ЕТАЖ КОТА +9,00			
НОМЕР	ПОМЕЩЕНИЕ	ПЛОЩ	ПОДПИС
Б10	Апартамент Б10	69.54	
Б11	Апартамент Б11	120.11	
Б12	Апартамент Б12	67.79	
Б13	Апартамент Б13	73.07	
Б14	Апартамент Б14	59.78	

БЛОК 5

БЛОК 4

БЛОК 3

БЛОК 2

БЛОК 1

КОМПЛЕКС ОТ МНОГОФАМИЛНИ ЖИЛИЩНИ СГРАДИ (Н к.к. - 10,0м)

С ПОДЗЕМНИ ГАРАЖИ,

ПРЕЧИСТВАТЕЛНИ СЪОРЪЖЕНИЯ И ПОДПОРНИ СТЕНИ


ТП

в УПИ III-1193, кв. 21, м. "Бул. Цар Борис III", СО р-н "Витоша",

гр. София

БЛОК 2 - КОТА +9,00

1:130, 1:1

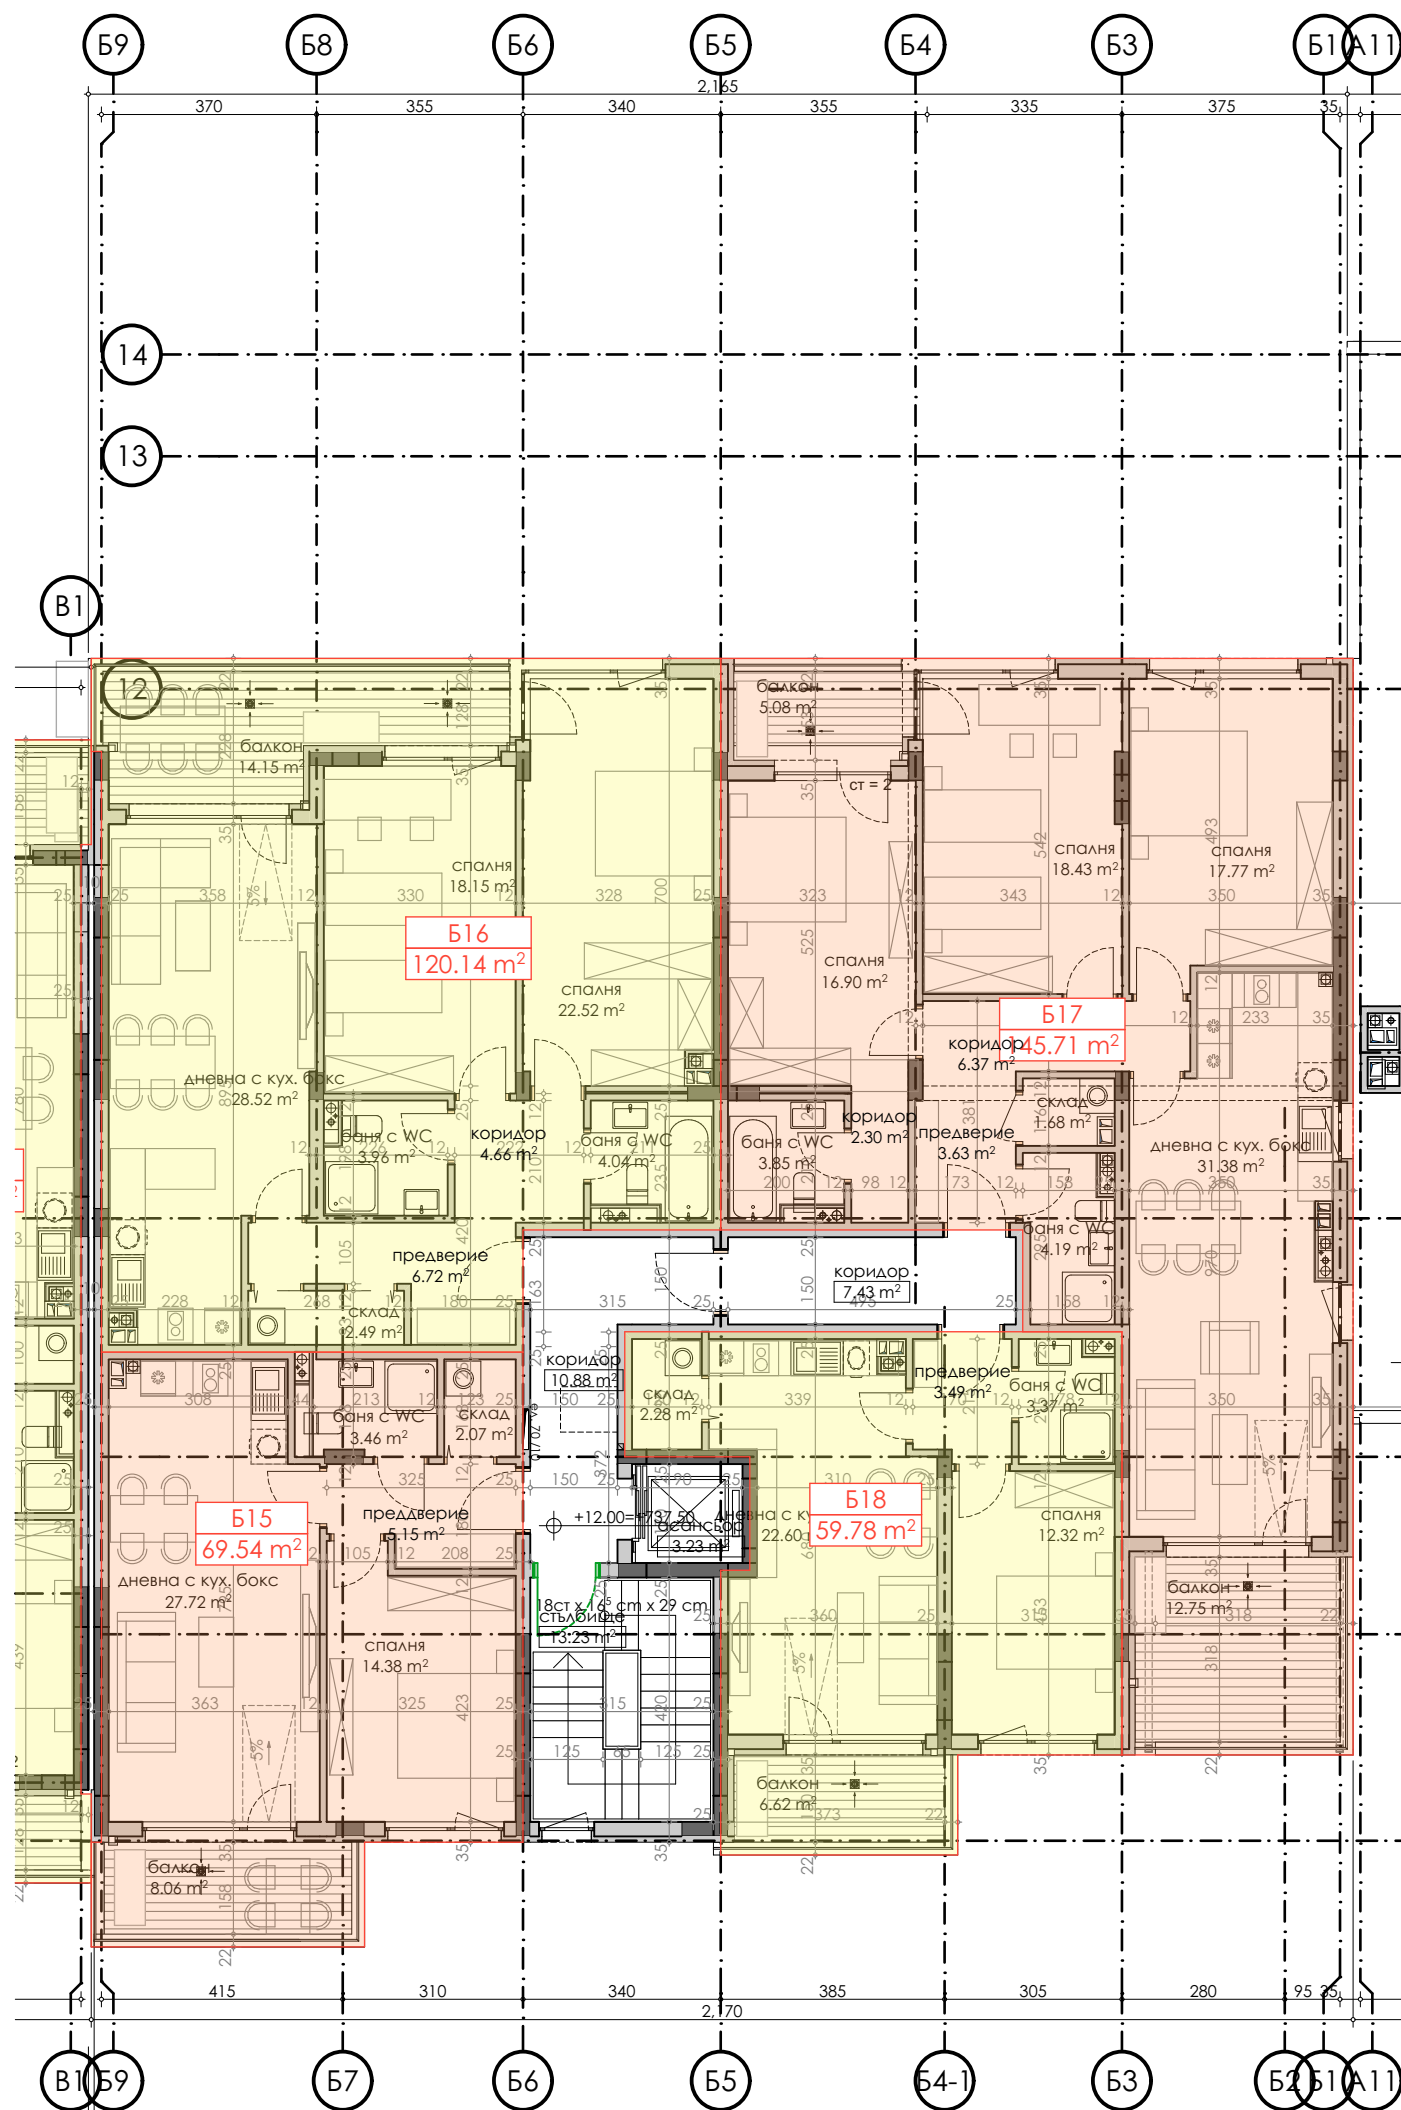

ОБЕКТИ ПЕТИ ЕТАЖ КОТА +12,00			
НОМЕР	ПОМЕЩЕНИЕ	ПЛОЩ	ПОДПИС
B15	Апартамент B15	69.54	
B16	Апартамент B16	120.14	
B17	Апартамент B17	145.71	
B18	Апартамент B18	59.78	

БЛОК 5

БЛОК 4

БЛОК 3

БЛОК 2

БЛОК 1

КОМПЛЕКС ОТ МНОГОФАМИЛНИ ЖИЛИЩНИ СГРАДИ (Н.к.к. - 10,0м)
С ПОДЗЕМНИ ГАРАЖИ,
ПРЕЧИСТВАТЕЛНИ СЪОРЪЖЕНИЯ И ПОДПОРНИ СТЕНИ
ТП

в УПИ III-1193, кв. 21, м. "Бул. Цар Борис III", СО р-н "Витоша",
гр. София

БЛОК 2 - КОТА +12,00

1:130, 1:1




ОБЕКТИ ПЪРВИ ЕТАЖ КОТА +0,00			
НОМЕР	ПОМЕЩЕНИЕ	ПЛОЩ	ПОДПИС
Г-В01	Гараж Г-В01	24.14	
Г-В02	Гараж Г-В02	23.49	
Г-В03	Гараж Г-В03	23.16	
Г-В04	Гараж Г-В04	21.80	
Г-В05	Гараж Г-В05	22.51	
Г-В06	Гараж Г-В06	24.47	
Г-В07	Гараж Г-В07	23.49	
Г-В08	Гараж Г-В08	34.18	
Г-В09	Гараж Г-В09	36.79	
Г-В10	Гараж Г-В10	35.03	
Г-В11	Гараж Г-В11	35.34	
Г-В12	Гараж Г-В12	41.87	
Г-В13	Гараж Г-В13	26.15	
Г-В14	Гараж Г-В14	24.67	
Г-В15	Гараж Г-В15	29.09	

КОМПЛЕКС ОТ МНОГОФАМИЛНИ ЖИЛИЩНИ СГРАДИ (Н к.к. - 10,0м)
С ПОДЗЕМНИ ГАРАЖИ,
ПРЕЧИСТВАТЕЛНИ СЪОРЪЖЕНИЯ И ПОДПОРНИ СТЕНИ
ТП

в УПИ III-1193, кв. 21, м. "Бул. Цар Борис III", СО р-н "Витоша",
гр. София

БЛОК 3 - КОТА +0,00

1:125, 1:1

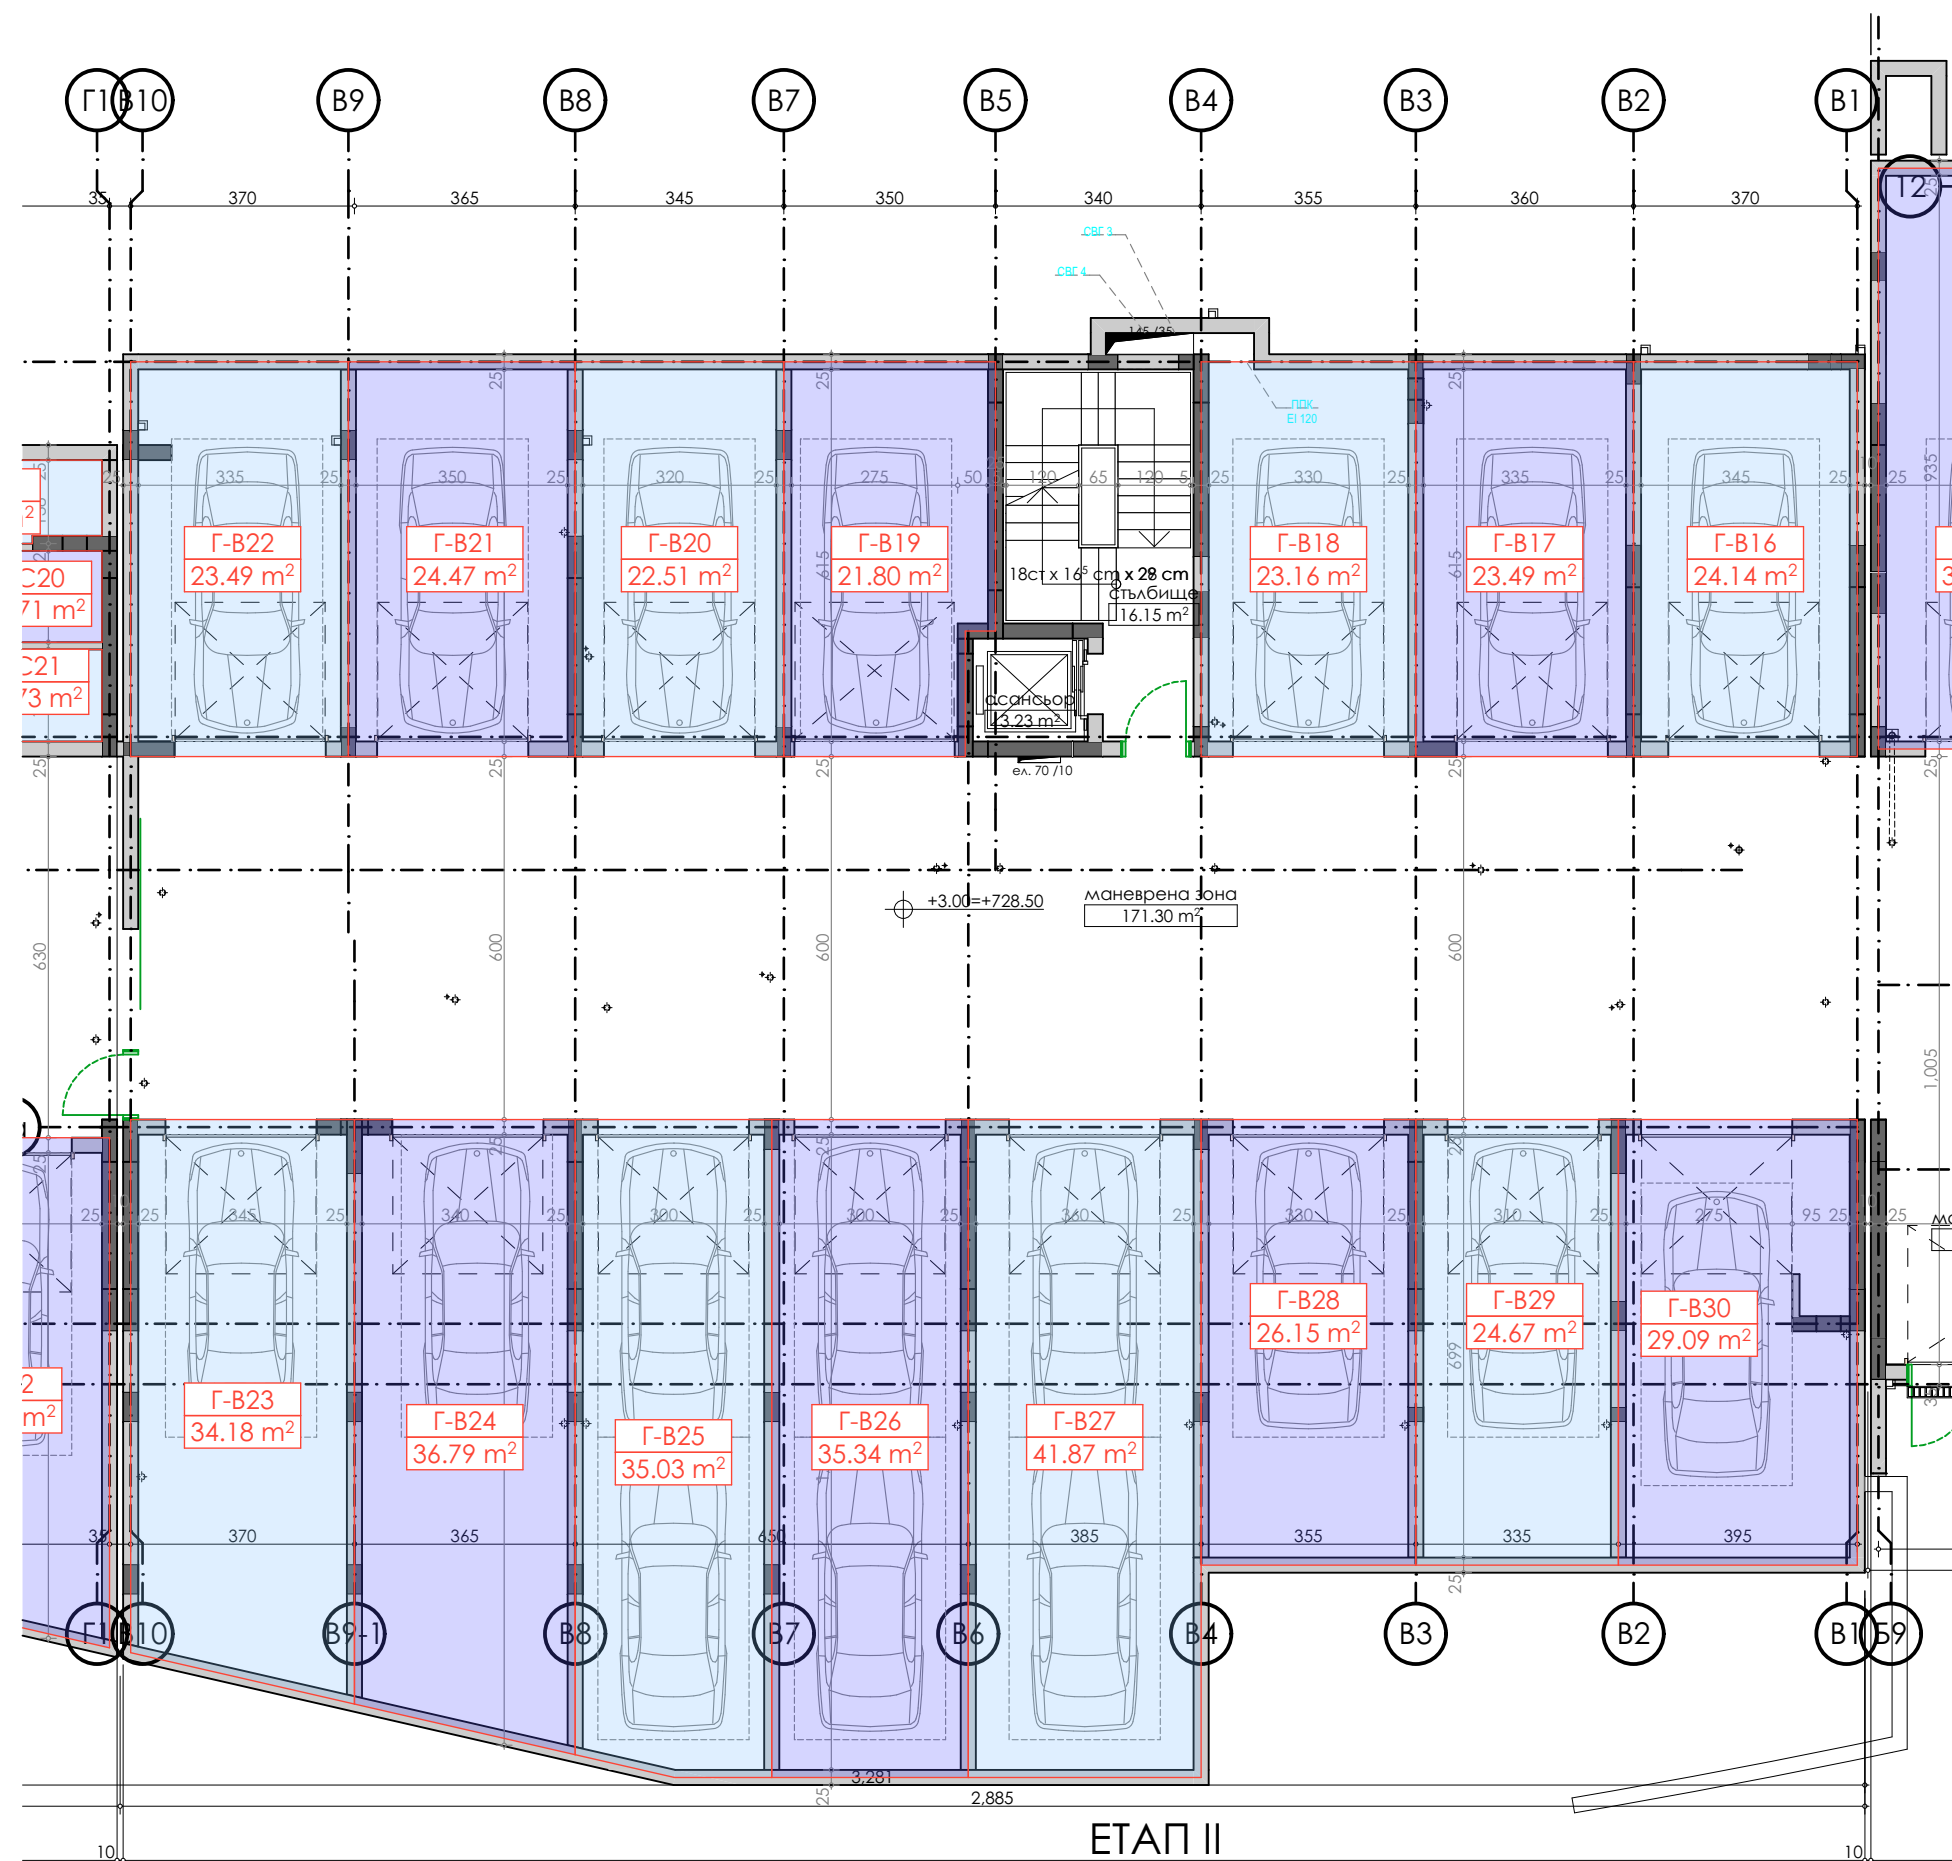

ОБЕКТИ ВТОРИ ЕТАЖ КОТА +3,00			
НОМЕР	ПОМЕЩЕНИЕ	ПЛОЩ	ПОДПИС
Г-В16	Гараж Г-В16	24.14	
Г-В17	Гараж Г-В17	23.49	
Г-В18	Гараж Г-В18	23.16	
Г-В19	Гараж Г-В19	21.80	
Г-В20	Гараж Г-В20	22.51	
Г-В21	Гараж Г-В21	24.47	
Г-В22	Гараж Г-В22	23.49	
Г-В23	Гараж Г-В23	34.18	
Г-В24	Гараж Г-В24	36.79	
Г-В25	Гараж Г-В25	35.03	
Г-В26	Гараж Г-В26	35.34	
Г-В27	Гараж Г-В27	41.87	
Г-В28	Гараж Г-В28	26.15	
Г-В29	Гараж Г-В29	24.67	
Г-В30	Гараж Г-В30	29.09	

БЛОК 5
БЛОК 4
БЛОК 3
БЛОК 2
БЛОК 1

КОМПЛЕКС ОТ МНОГОФАМИЛНИ ЖИЛИЩНИ СГРАДИ (Н к.к. - 10,0м)
С ПОДЗЕМНИ ГАРАЖИ,
ПРЕЧИСТВАТЕЛНИ СЪОРЪЖЕНИЯ И ПОДПОРНИ СТЕНИ
ТП

в УПИ III-1193, кв. 21, м. "Бул. Цар Борис III", СО р-н "Витоша",
гр. София

БЛОК 3 - КОТА +3,00

1:125, 1:1




ОБЕКТИ ТРЕТИ ЕТАЖ КОТА +6,00			
НОМЕР	ПОМЕЩЕНИЕ	ПЛОЩ	ПОДПИС
B01	Апартамент B01	67.07	
B01-07	Тераса-двор Ап B01	24.46	
B02	Апартамент B02	56.44	
B02-07	Тераса-двор Ап B02	22.99	
B03	Апартамент B03	60.64	
B03-07	Тераса-двор Ап B03	21.76	
B04	Апартамент B04	72.65	
B04-09	Тераса-двор Ап B04	13.15	
B05	Апартамент B05	66.07	
B06	Апартамент B06	50.21	
B07	Апартамент B07	56.78	

КОМПЛЕКС ОТ МНОГОФАМИЛНИ ЖИЛИЩНИ СГРАДИ (Н к.к. - 10,0м)
С ПОДЗЕМНИ ГАРАЖИ,
ПРЕЧИСТВАТЕЛНИ СЪОРЪЖЕНИЯ И ПОДПОРНИ СТЕНИ
ТП

в УПИ III-1193, кв. 21, м. "Бул. Цар Борис III", СО р-н "Витоша",
гр. София

БЛОК 3 - КОТА +6,00

1:125, 1:1

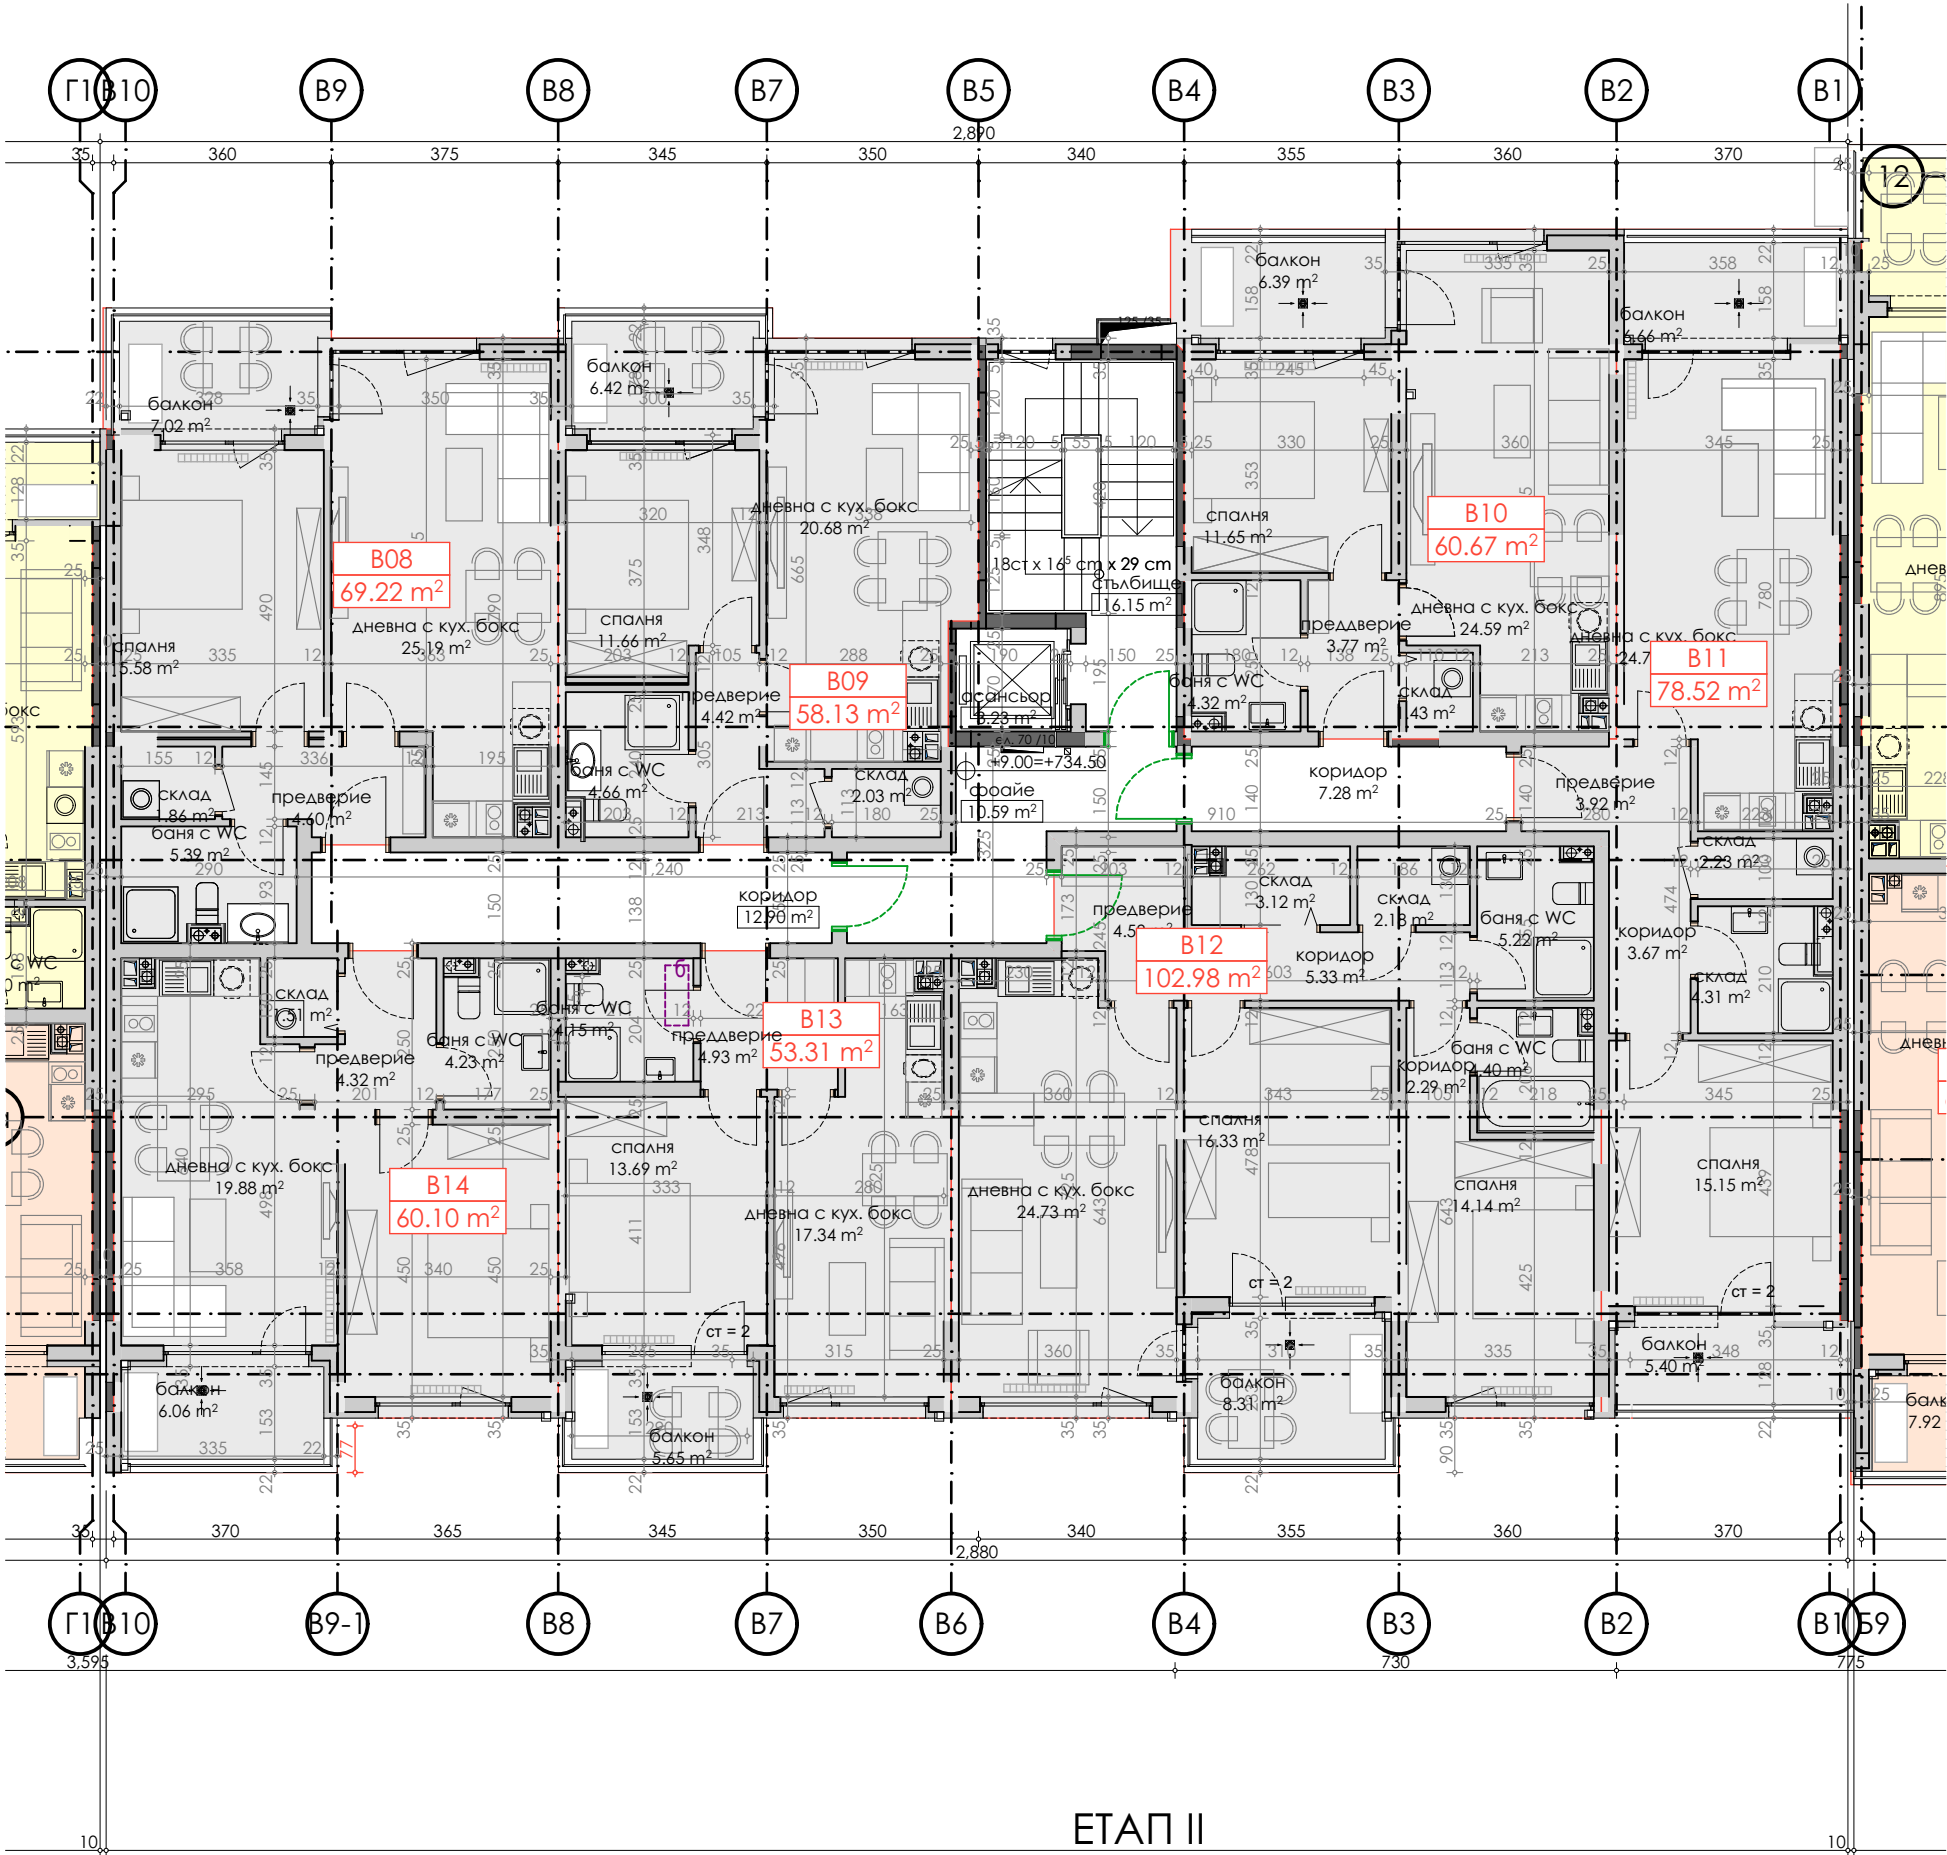

ОБЕКТИ ЧЕТВЪРТИ ЕТАЖ КОТА +9,00			
НОМЕР	ПОМЕЩЕНИЕ	ПЛОЩ	ПОДПИС
B08	Апартамент B08	69.22	
B09	Апартамент B09	58.13	
B10	Апартамент B10	60.67	
B11	Апартамент B11	78.52	
B12	Апартамент B12	102.98	
B13	Апартамент B13	53.31	
B14	Апартамент B14	60.10	

БЛОК 5

БЛОК 4

БЛОК 3

БЛОК 2


БЛОК 1

КОМПЛЕКС ОТ МНОГОФАМИЛНИ ЖИЛИЩНИ СГРАДИ (Н к.к. - 10,0м)
С ПОДЗЕМНИ ГАРАЖИ,
ПРЕЧИСТВАТЕЛНИ СЪОРЪЖЕНИЯ И ПОДПОРНИ СТЕНИ
ТП

в УПИ III-1193, кв. 21, м. "Бул. Цар Борис III", СО р-н "Витоша",
гр. София

БЛОК 3 - КОТА +9,00

1:125, 1:1

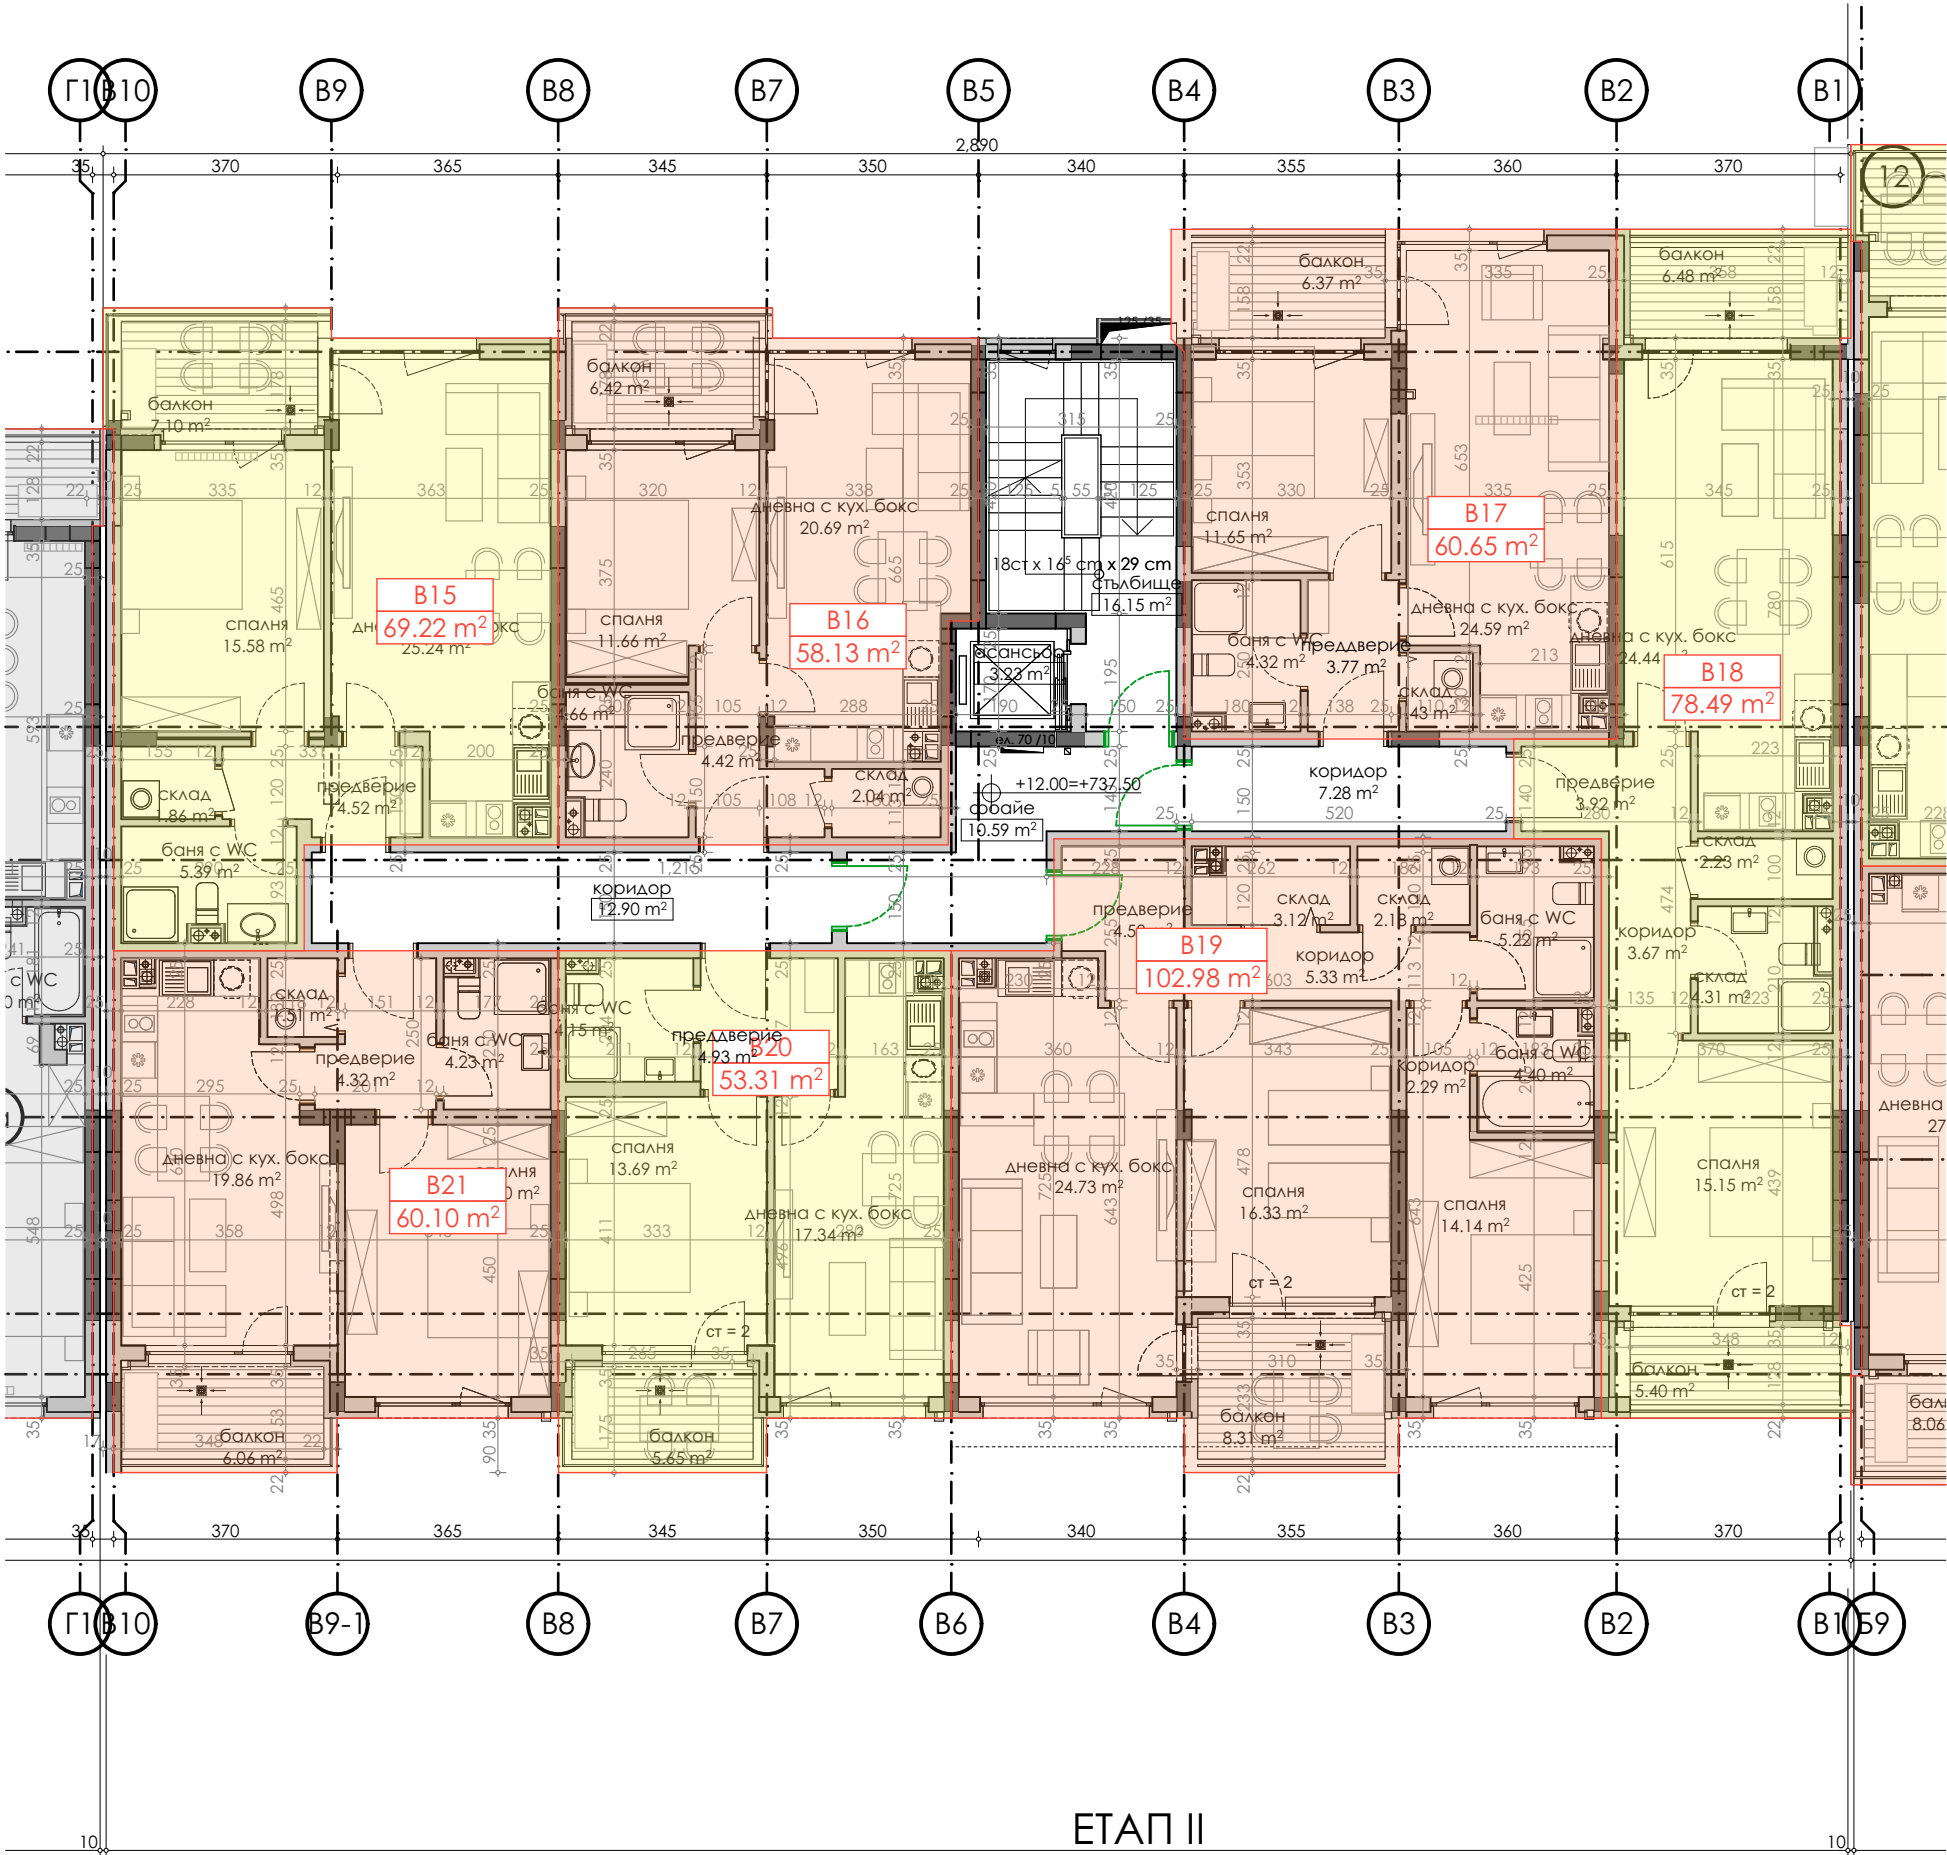

ОБЕКТИ ПЕТИ ЕТАЖ КОТА +12,00			
НОМЕР	ПОМЕЩЕНИЕ	ПЛОЩ	ПОДПИС
B15	Апартамент B15	69.22	
B16	Апартамент B16	58.13	
B17	Апартамент B17	60.65	
B18	Апартамент B18	78.49	
B19	Апартамент B19	102.98	
B20	Апартамент B20	53.31	
B21	Апартамент B21	60.10	

БЛОК 5

БЛОК 4

БЛОК 3

БЛОК 2


БЛОК 1

КОМПЛЕКС ОТ МНОГОФАМИЛНИ ЖИЛИЩНИ СГРАДИ (Н к.к. - 10,0м)
С ПОДЗЕМНИ ГАРАЖИ,
ПРЕЧИСТВАТЕЛНИ СЪОРЪЖЕНИЯ И ПОДПОРНИ СТЕНИ
ТП

в УПИ III-1193, кв. 21, м. "Бул. Цар Борис III", СО р-н "Витоша",
гр. София

БЛОК 3 - КОТА +12,00

1:125, 1:1

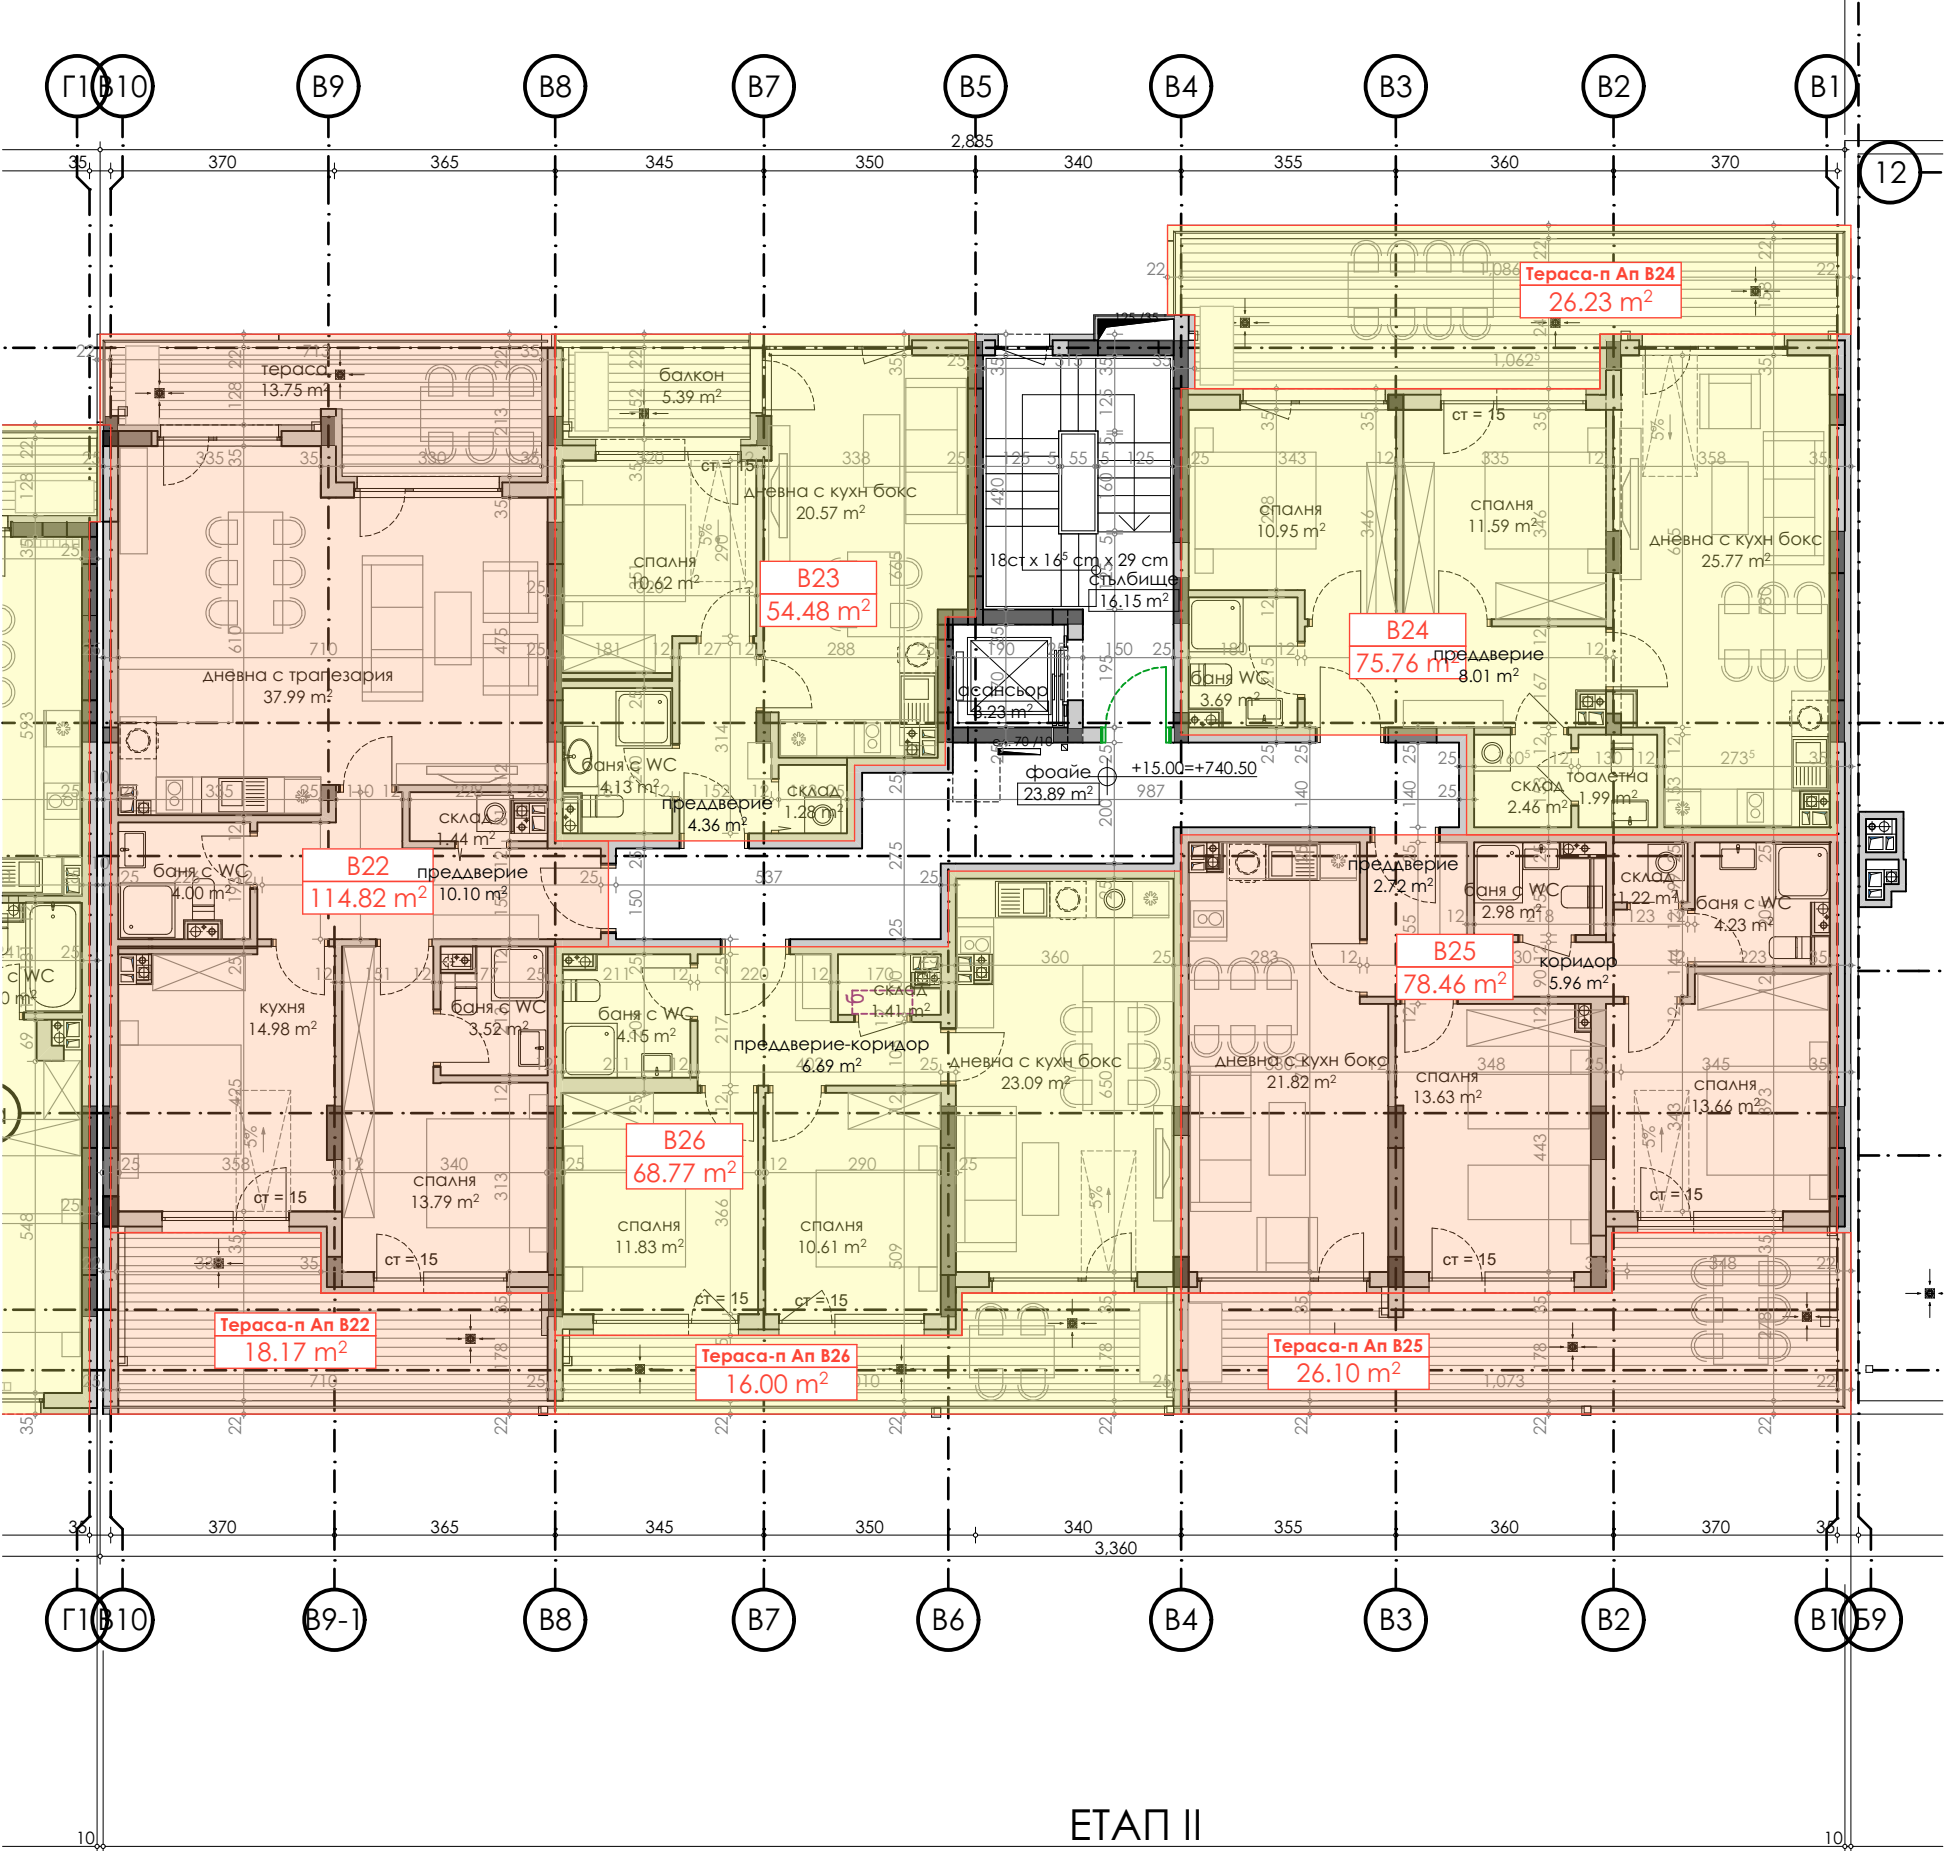

ОБЕКТИ ШЕСТИ ЕТАЖ КОТА +15,00			
НОМЕР	ПОМЕЩЕНИЕ	ПЛОЩ	ПОДПИС
B22	Апартамент B22	114.82	
B23	Апартамент B23	54.48	
B24	Апартамент B24	75.76	
B25	Апартамент B25	78.46	
B26	Апартамент B26	68.77	

БЛОК 5

БЛОК 4

БЛОК 3

БЛОК 2


БЛОК 1

КОМПЛЕКС ОТ МНОГОФАМИЛНИ ЖИЛИЩНИ СГРАДИ (Н к.к. - 10,0м)
С ПОДЗЕМНИ ГАРАЖИ,
ПРЕЧИСТВАТЕЛНИ СЪОРЪЖЕНИЯ И ПОДПОРНИ СТЕНИ
ТП

в УПИ III-1193, кв. 21, м. "Бул. Цар Борис III", СО р-н "Витоша",
гр. София

БЛОК 3 - КОТА +15,00

1:125, 1:1

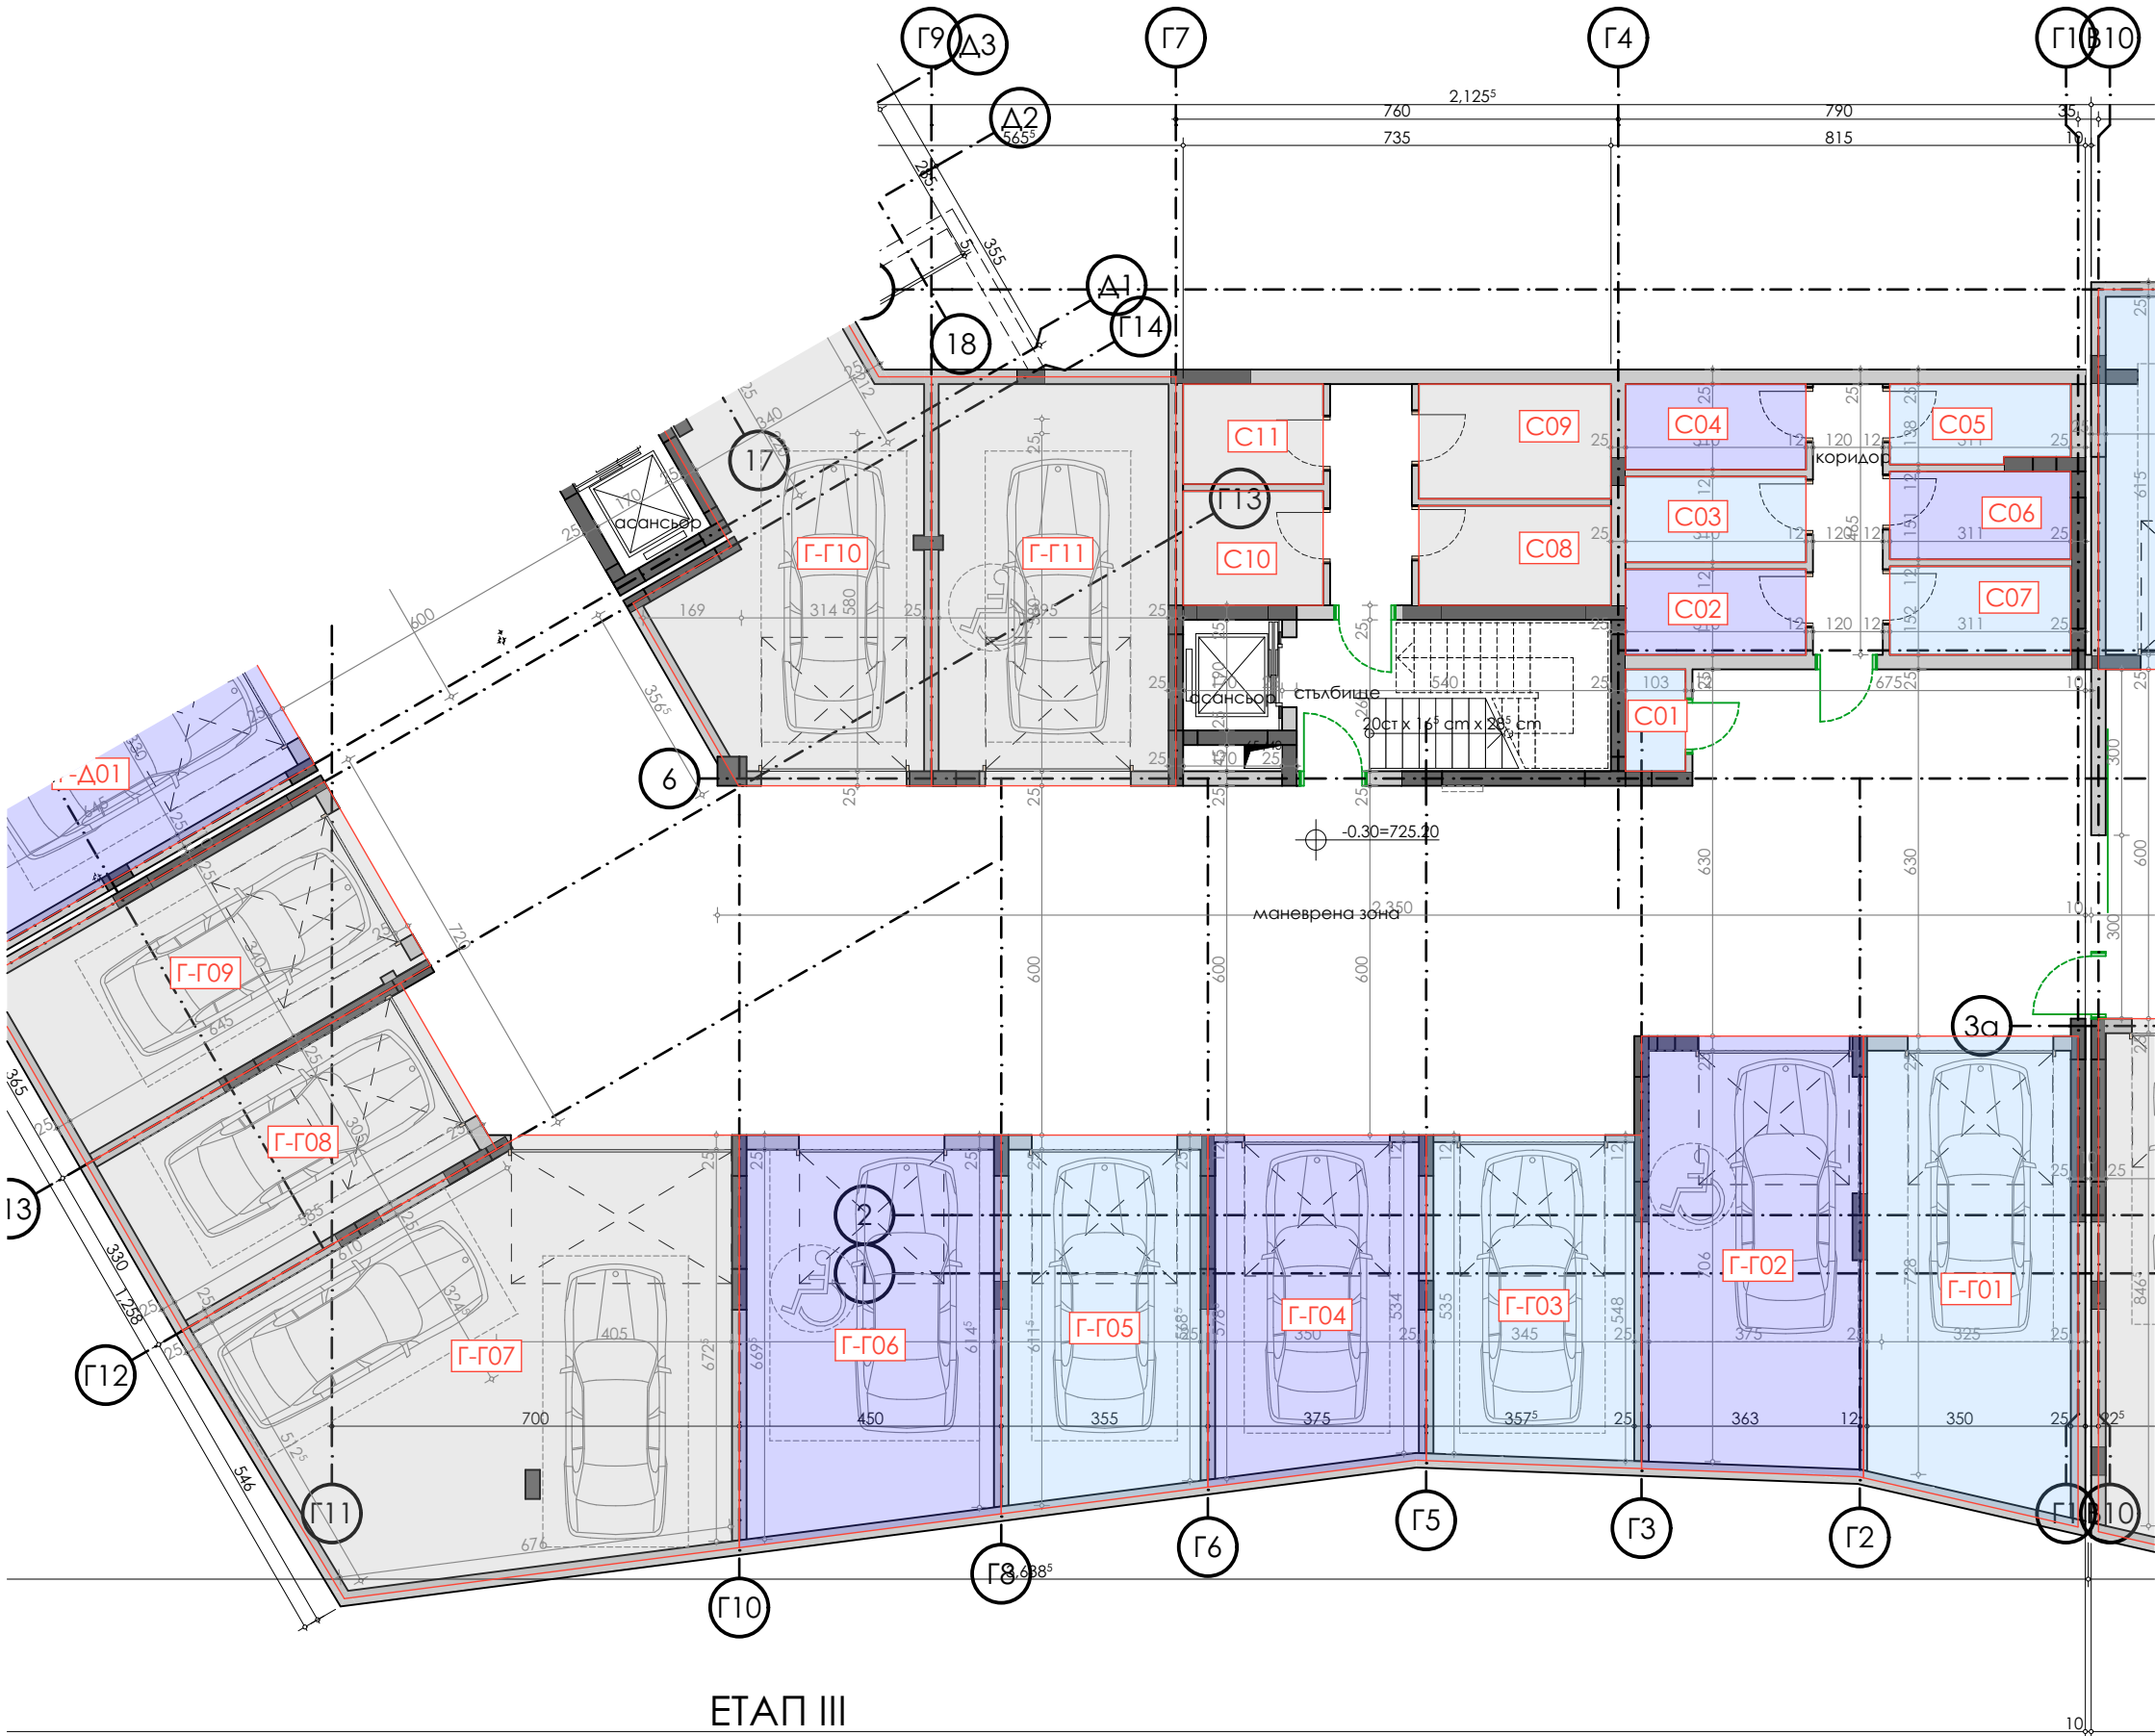

ОБЕКТИ ПЪРВИ ЕТАЖ КОТА +0,00			
НОМЕР	ПОМЕЩЕНИЕ	ПЛОЩ	ПОДПИС
Г-Г01	Гараж Г-Г01	29.51	
Г-Г02	Гараж Г-Г02	28.61	
Г-Г03	Гараж Г-Г03	20.94	
Г-Г04	Гараж Г-Г04	21.77	
Г-Г05	Гараж Г-Г05	22.28	
Г-Г06	Гараж Г-Г06	30.58	
Г-Г07	Гараж Г-Г07	57.01	
Г-Г08	Гараж Г-Г08	20.54	
Г-Г09	Гараж Г-Г09	24.91	
Г-Г10	Гараж Г-Г10	30.55	
Г-Г11	Гараж Г-Г11	29.51	
С01	Склад С01	1.80	
С02	Склад С02	4.56	
С03	Склад С03	4.56	
С04	Склад С04	4.56	
С05	Склад С05	4.14	
С06	Склад С06	4.70	
С07	Склад С07	4.73	
С08	Склад С08	5.64	
С09	Склад С09	6.50	
С10	Склад С10	4.72	
С11	Склад С11	4.13	

БЛОК 5

БЛОК 4

БЛОК 3

БЛОК 2


БЛОК 1

КОМПЛЕКС ОТ МНОГОФАМИЛНИ ЖИЛИЩНИ СГРАДИ (Н к.к. - 10,0м)
С ПОДЗЕМНИ ГАРАЖИ,
ПРЕЧИСТВАТЕЛНИ СЪОРЪЖЕНИЯ И ПОДПОРНИ СЕНИ
ТП

в УПИ III-1193, кв. 21, м. "Бул. Цар Борис III", СО р-н "Витоша",
гр. София

БЛОК 4 - КОТА +0,00

1:125, 1:1

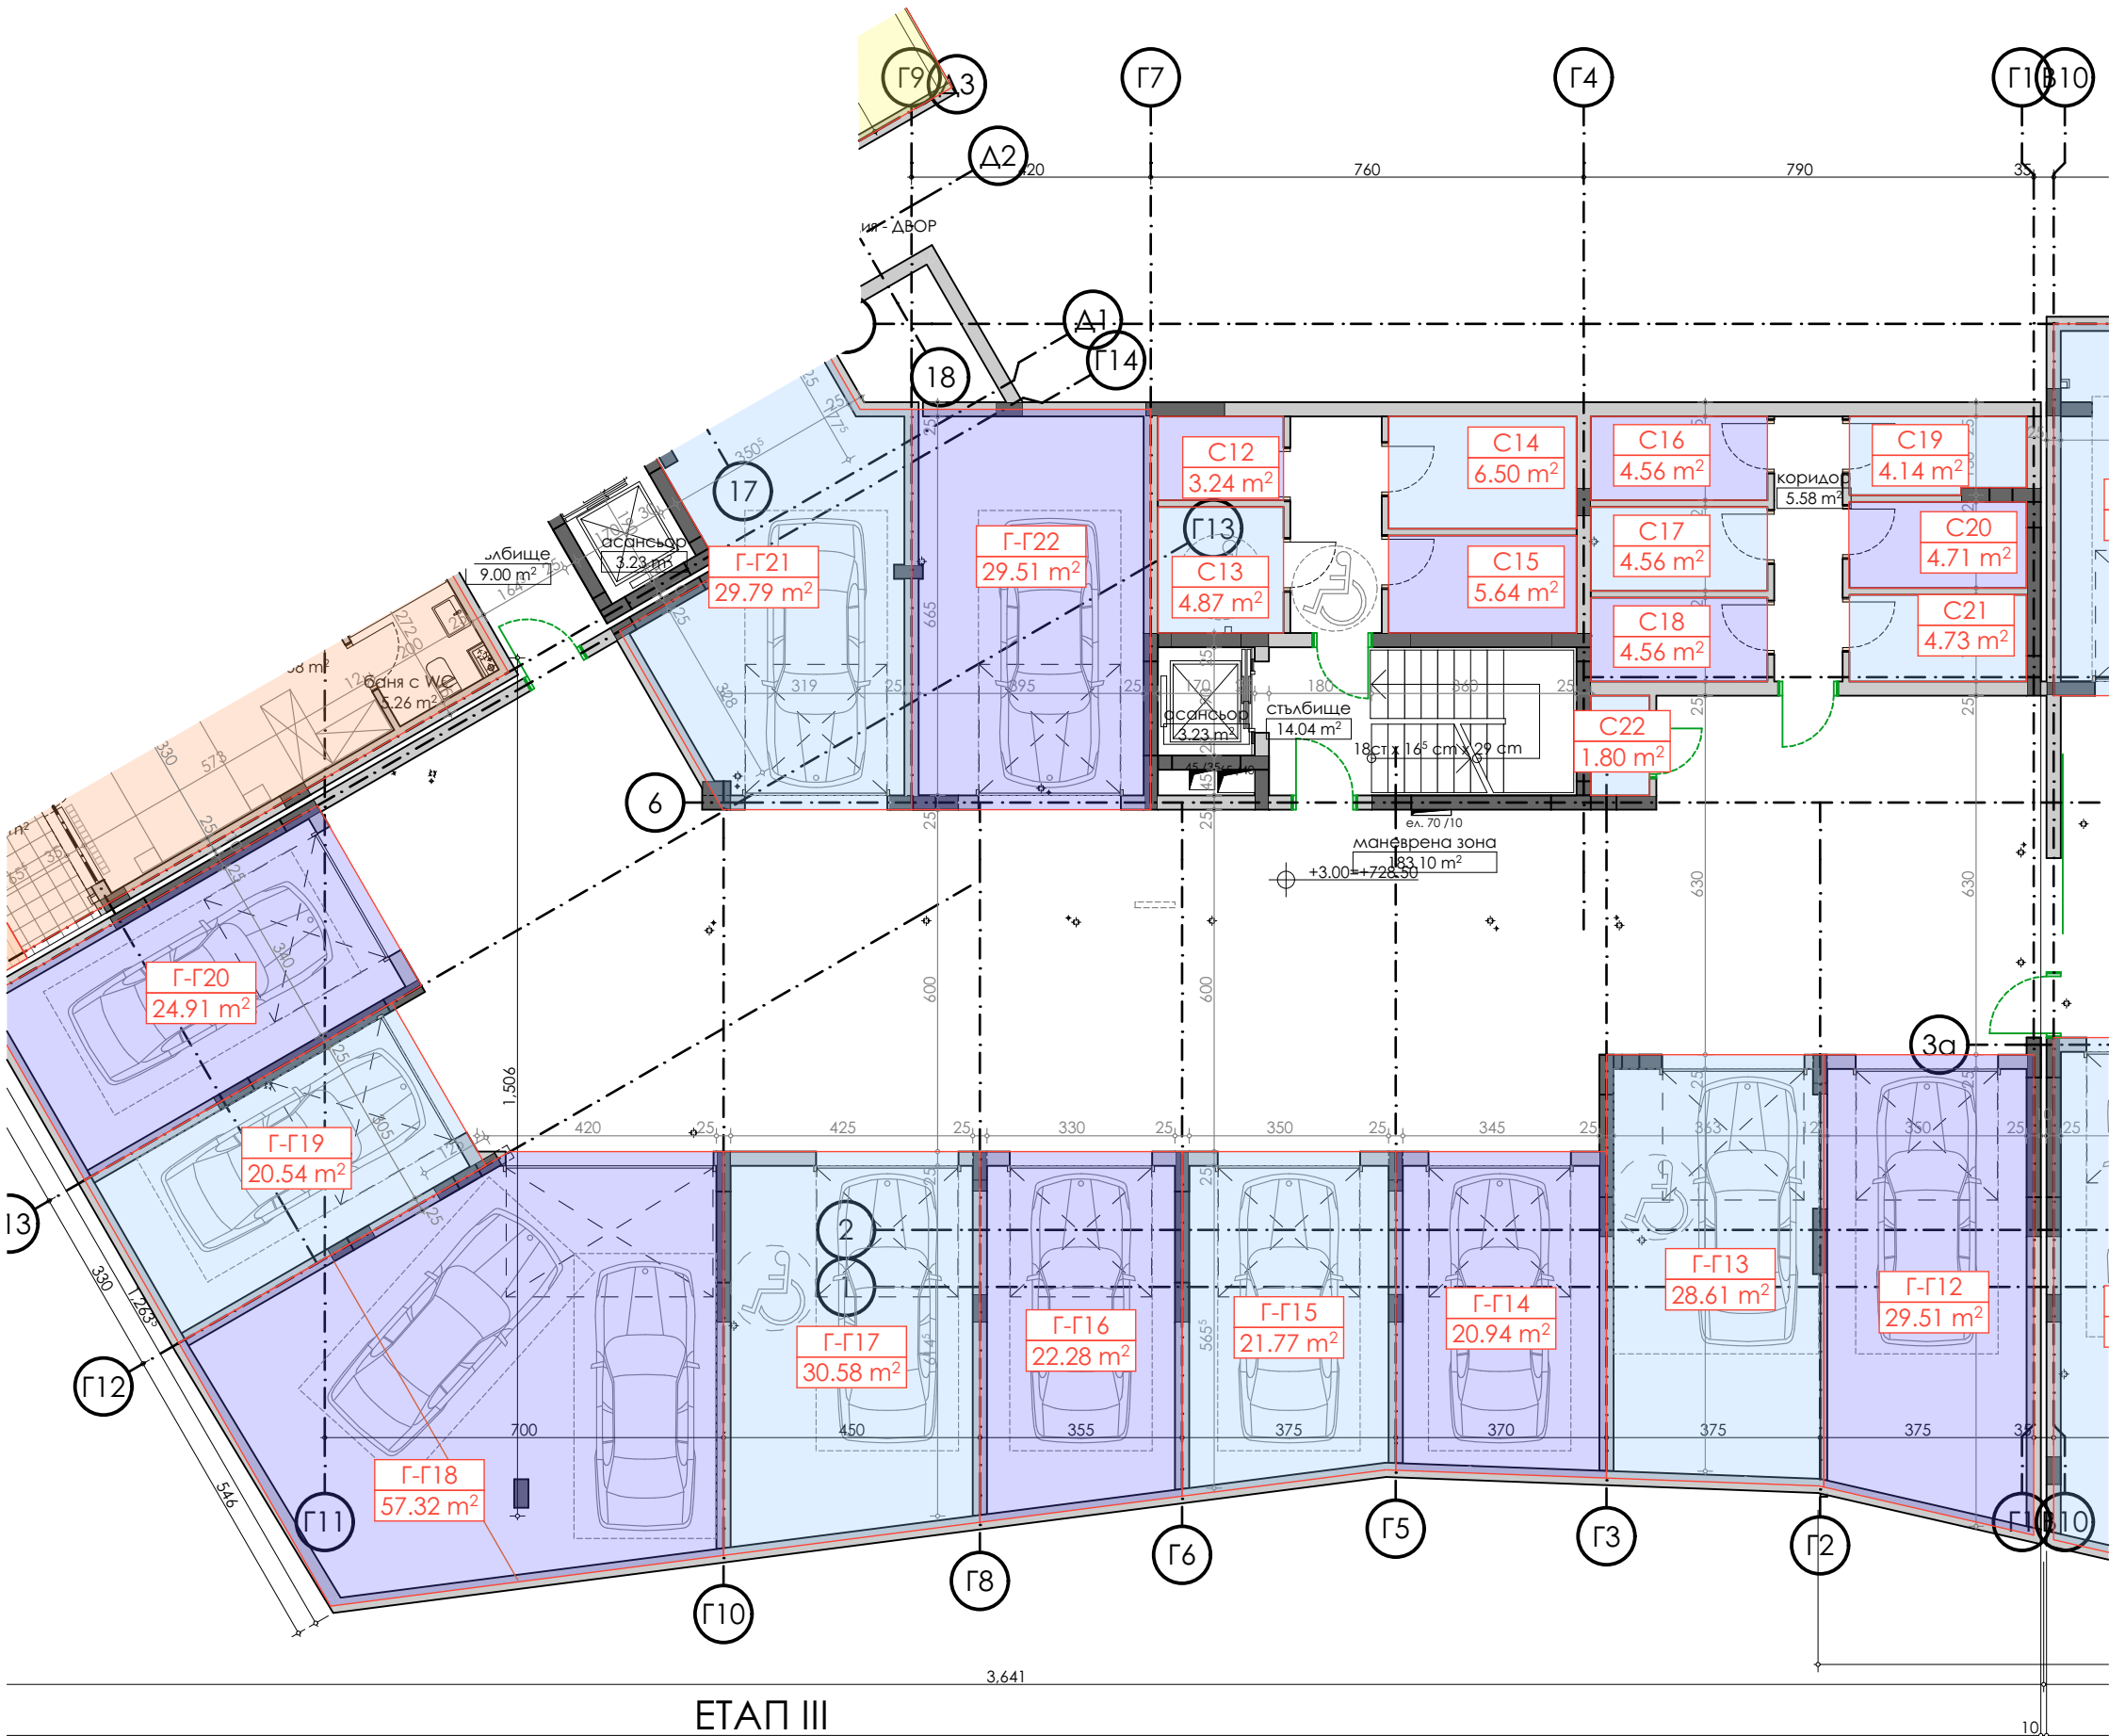

ОБЕКТИ ВТОРИ ЕТАЖ КОТА +3,00			
НОМЕР	ПОМЕЩЕНИЕ	ПЛОЩ	ПОДПИС
Г-Г12	Гараж Г-Г12	29.51	
Г-Г13	Гараж Г-Г13	28.61	
Г-Г14	Гараж Г-Г14	20.94	
Г-Г15	Гараж Г-Г15	21.77	
Г-Г16	Гараж Г-Г16	22.28	
Г-Г17	Гараж Г-Г17	30.58	
Г-Г18	Гараж Г-Г18	57.32	
Г-Г19	Гараж Г-Г19	20.54	
Г-Г20	Гараж Г-Г20	24.91	
Г-Г21	Гараж Г-Г21	29.79	
Г-Г22	Гараж Г-Г22	29.51	
С12	Склад С12	3.24	
С13	Склад С13	4.87	
С14	Склад С14	6.50	
С15	Склад С15	5.64	
С16	Склад С16	4.56	
С17	Склад С17	4.56	
С18	Склад С18	4.56	
С19	Склад С19	4.14	
С20	Склад С20	4.71	
С21	Склад С21	4.73	
С22	Склад С22	1.80	

БЛОК 5

БЛОК 4

БЛОК 3

БЛОК 2

БЛОК 1

КОМПЛЕКС ОТ МНОГОФАМИЛНИ ЖИЛИЩНИ СГРАДИ (Н к.к. - 10,0м)

С ПОДЗЕМНИ ГАРАЖИ,

ПРЕЧИСТВАТЕЛНИ СЪОРЪЖЕНИЯ И ПОДПОРНИ СЕНИ


ТП

в УПИ III-1193, кв. 21, м. "Бул. Цар Борис III", СО р-н "Витоша",

гр. София

БЛОК 4 - КОТА +3,00

1:125, 1:1

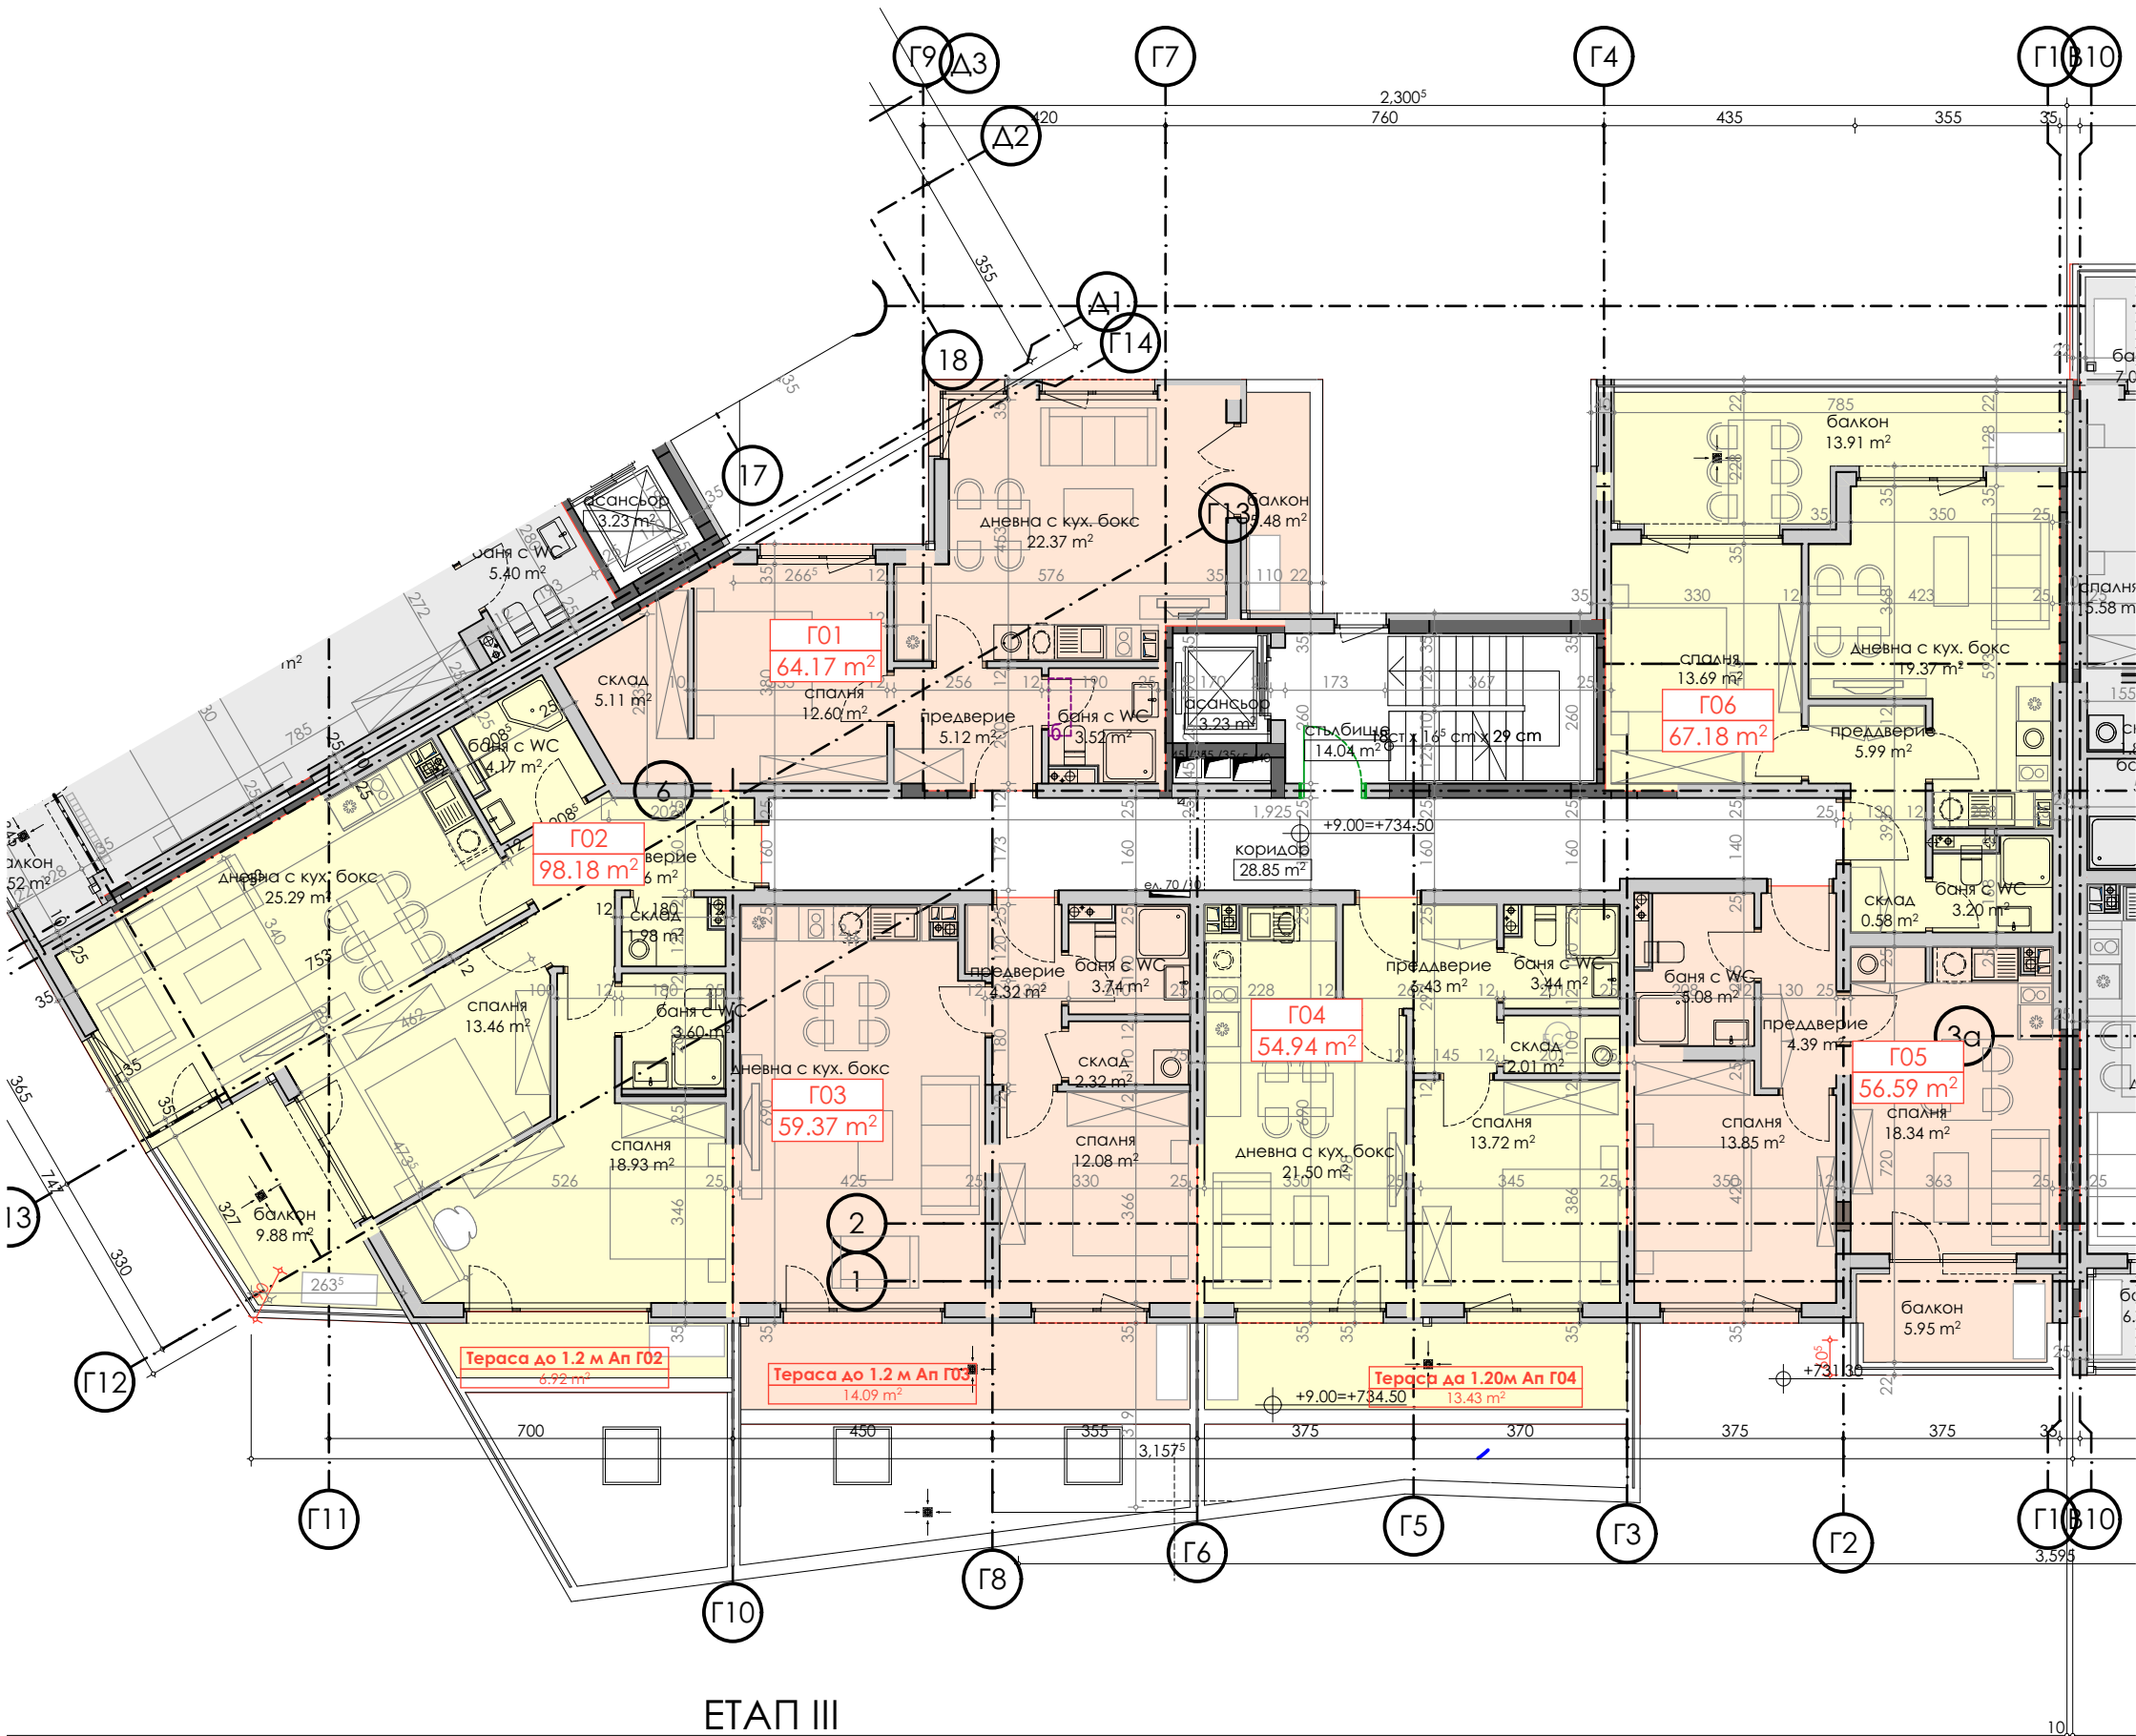

ОБЕКТИ ЧЕТВЪРТИ ЕТАЖ КОТА +9,00			
НОМЕР	ПОМЕЩЕНИЕ	ПЛОЩ	ПОДПИС
Г01	Апартамент Г01	64.17	
Г02	Апартамент Г02	98.18	
Г03	Апартамент Г03	59.37	
Г04	Апартамент Г04	54.94	
Г05	Апартамент Г05	56.59	
Г06	Апартамент Г06	67.18	

БЛОК 5

БЛОК 4

БЛОК 3

БЛОК 2


БЛОК 1

КОМПЛЕКС ОТ МНОГОФАМИЛНИ ЖИЛИЩНИ СГРАДИ (Н к.к. - 10,0м)
С ПОДЗЕМНИ ГАРАЖИ,
ПРЕЧИСТВАТЕЛНИ СЪОРЪЖЕНИЯ И ПОДПОРНИ СТЕНИ
ТП

в УПИ III-1193, кв. 21, м. "Бул. Цар Борис III", СО р-н "Витоша",
гр. София

БЛОК 4 - КОТА +9,00

1:125, 1:1

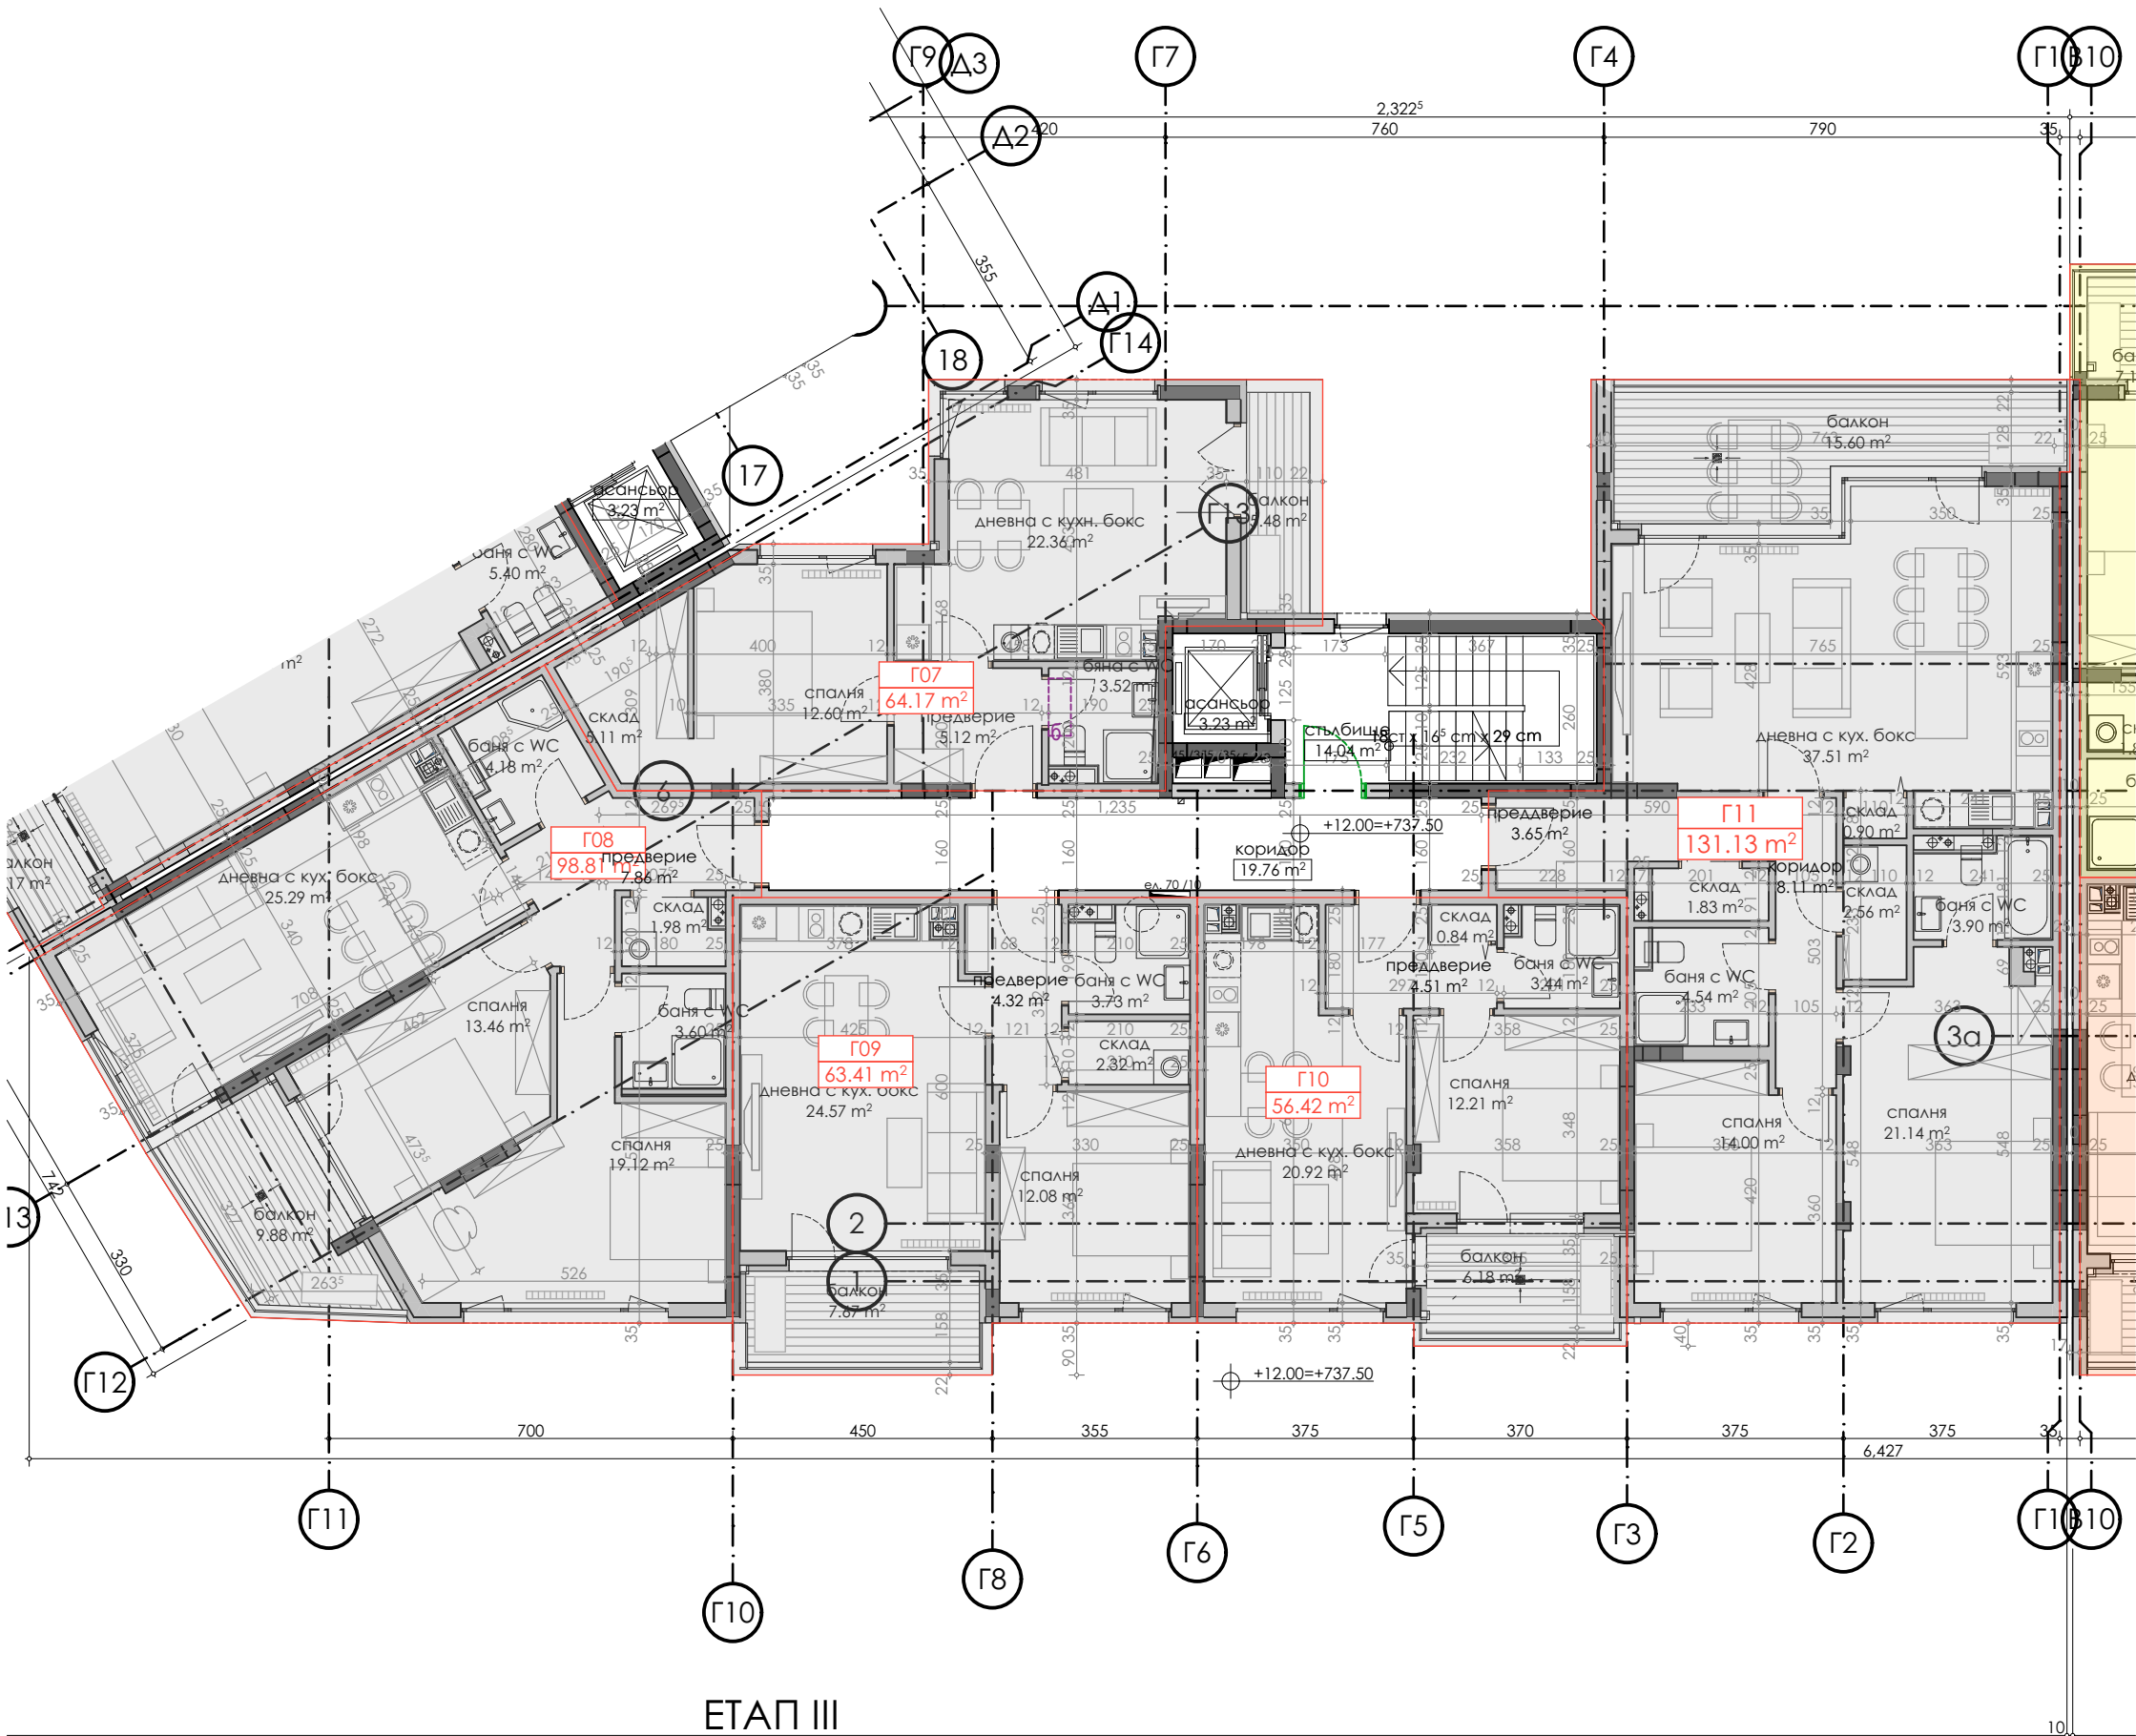

ОБЕКТИ ПЕТИ ЕТАЖ КОТА +12,00			
НОМЕР	ПОМЕЩЕНИЕ	ПЛОЩ	ПОДПИС
Г07	Апартамент Г07	64.17	
Г08	Апартамент Г08	98.81	
Г09	Апартамент Г09	63.41	
Г10	Апартамент Г10	56.42	
Г11	Апартамент Г11	131.13	

БЛОК 5

БЛОК 4

БЛОК 3

БЛОК 2


БЛОК 1

КОМПЛЕКС ОТ МНОГОФАМИЛНИ ЖИЛИЩНИ СГРАДИ (Н к.к. - 10,0м)
С ПОДЗЕМНИ ГАРАЖИ,
ПРЕЧИСТВАТЕЛНИ СЪОРЪЖЕНИЯ И ПОДПОРНИ СТЕНИ
ТП

в УПИ III-1193, кв. 21, м. "Бул. Цар Борис III", СО р-н "Витоша",
гр. София

БЛОК 4 - КОТА +12,00

1:125, 1:1

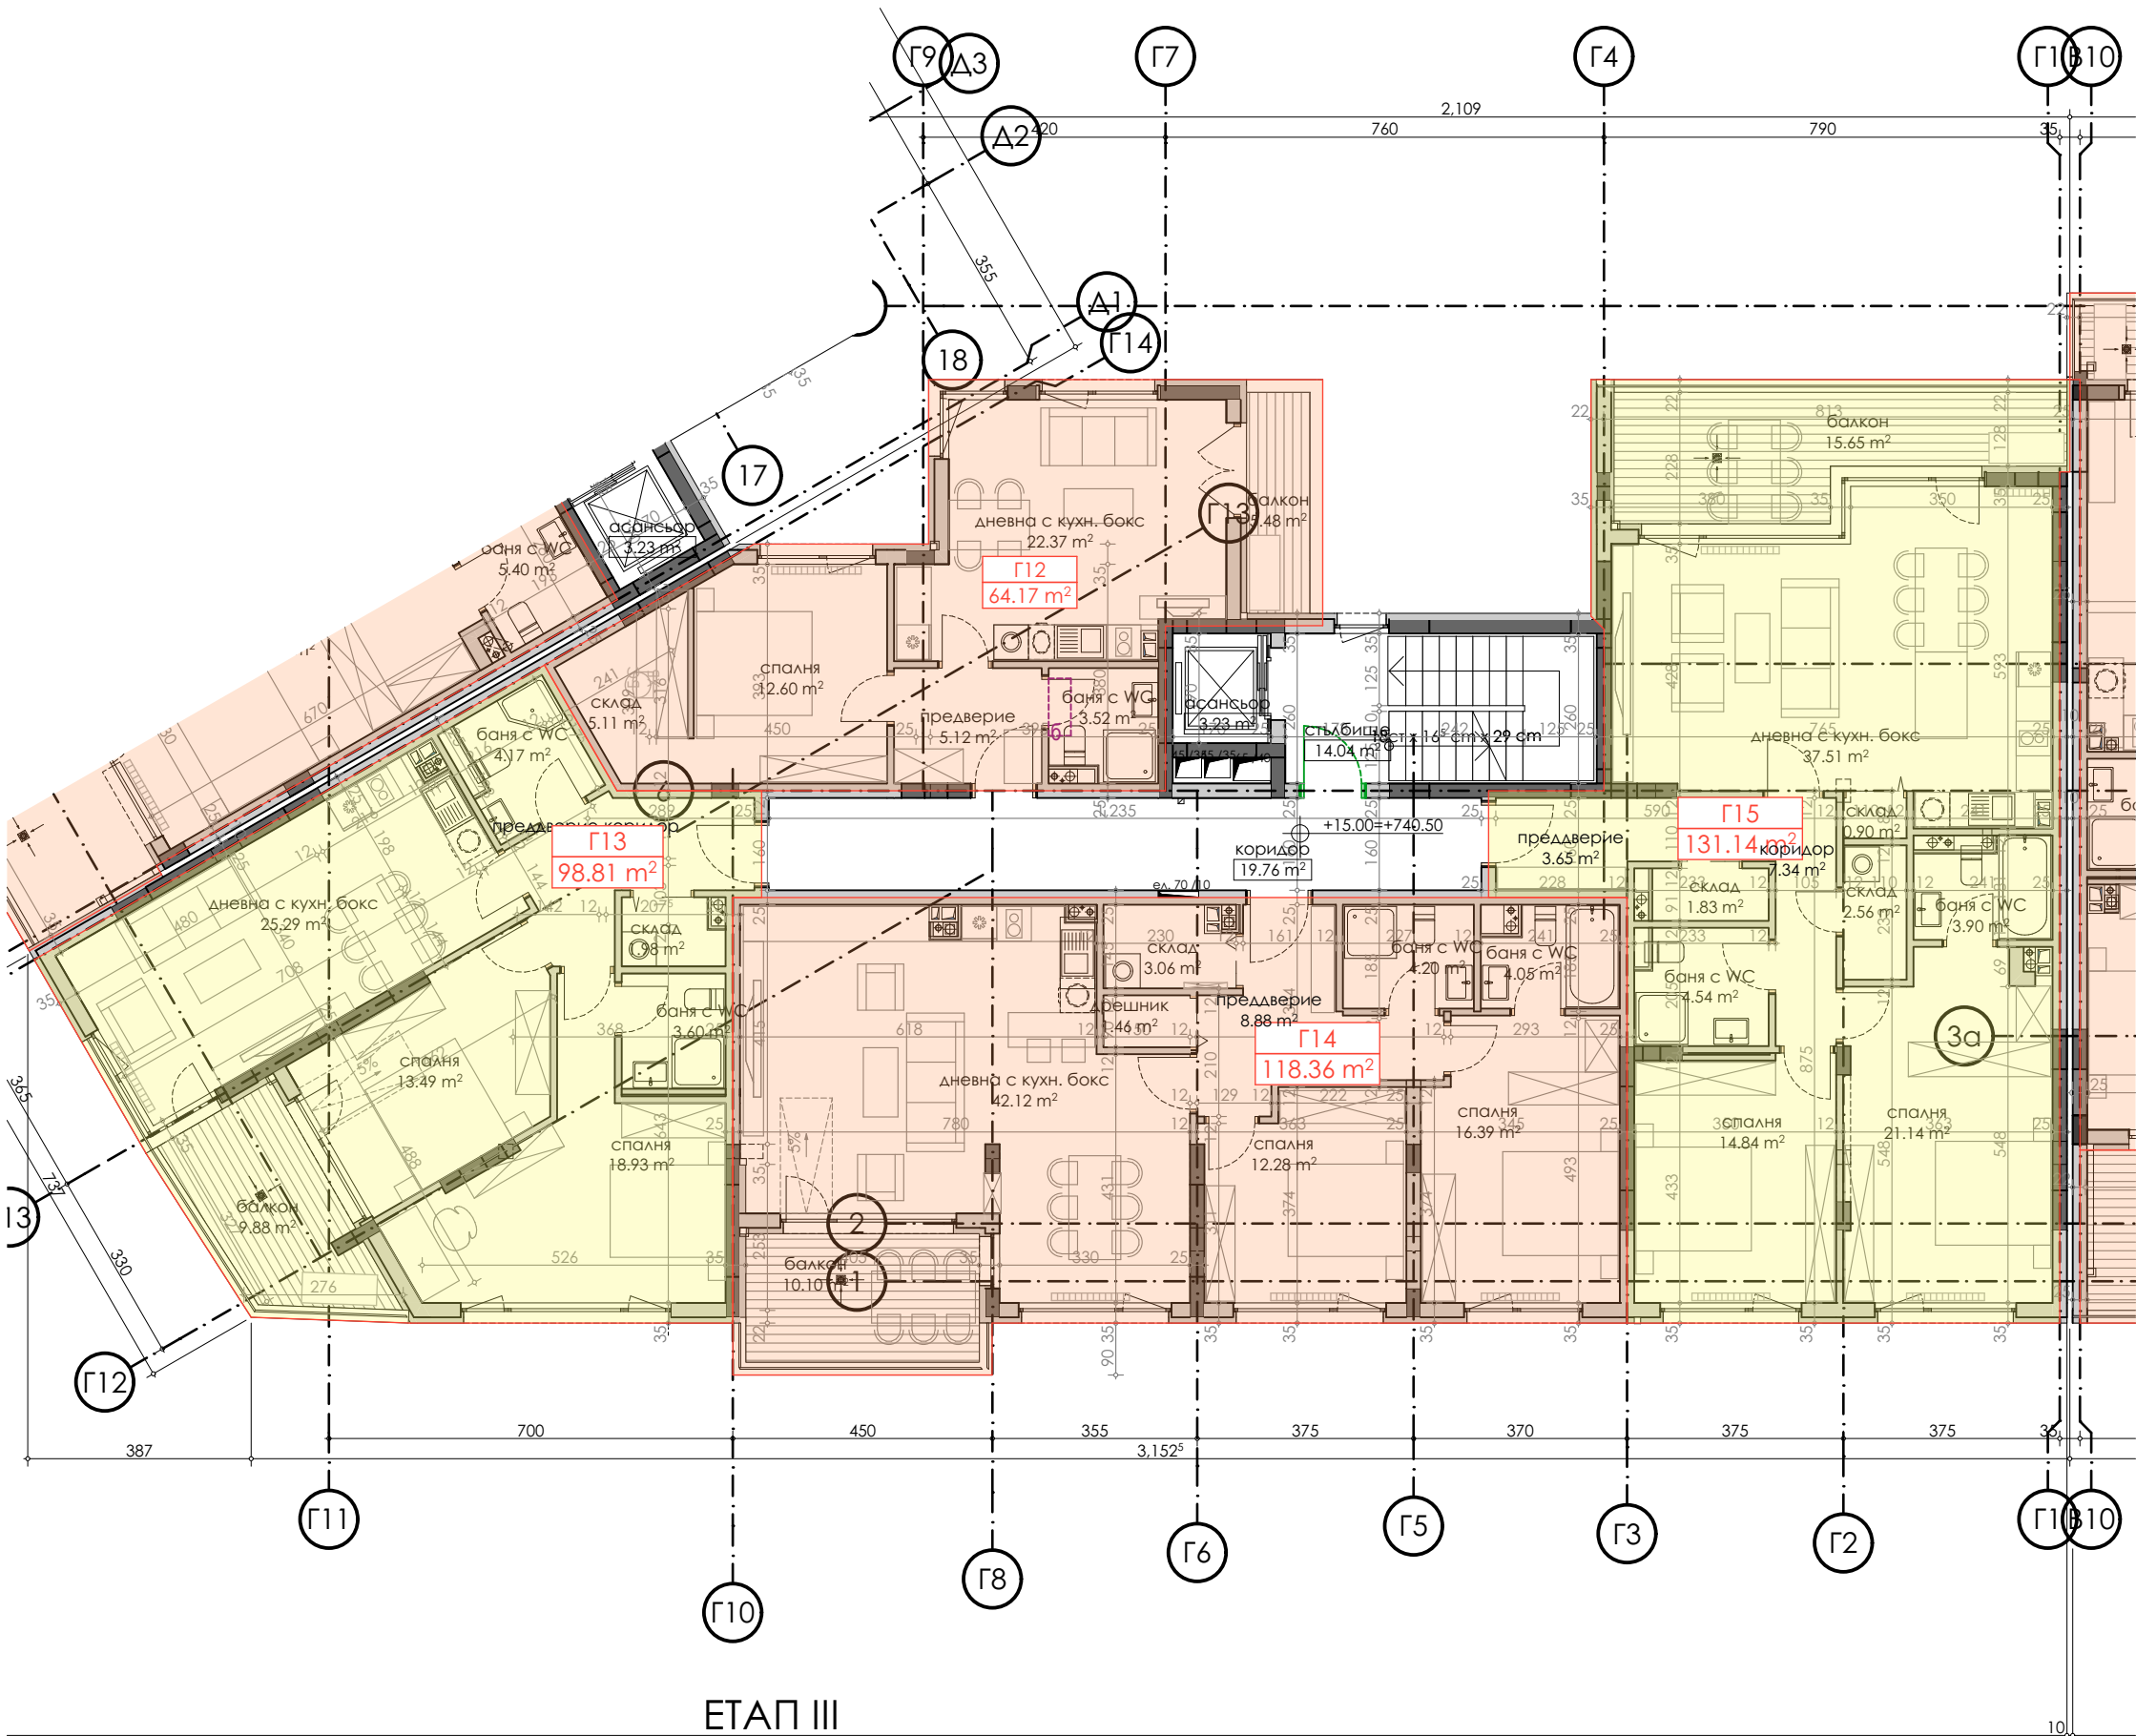

ЕТАП III

ОБЕКТИ ШЕСТИ ЕТАЖ КОТА +15,00			
НОМЕР	ПОМЕЩЕНИЕ	ПЛОЩ	ПОДПИС
Г12	Апартамент Г12	64.17	
Г13	Апартамент Г13	98.81	
Г14	Апартамент Г14	118.36	
Г15	Апартамент Г15	131.14	




КОМПЛЕКС ОТ МНОГОФАМИЛНИ ЖИЛИЩНИ СГРАДИ (Н к.к. - 10,0м)
С ПОДЗЕМНИ ГАРАЖИ,
ПРЕЧИСТВАТЕЛНИ СЪОРЪЖЕНИЯ И ПОДПОРНИ СТЕНИ
ТП

в УПИ III-1193, кв. 21, м. "Бул. Цар Борис III", СО р-н "Витоша",
гр. София

БЛОК 4 - КОТА +15,00

1:125, 1:1

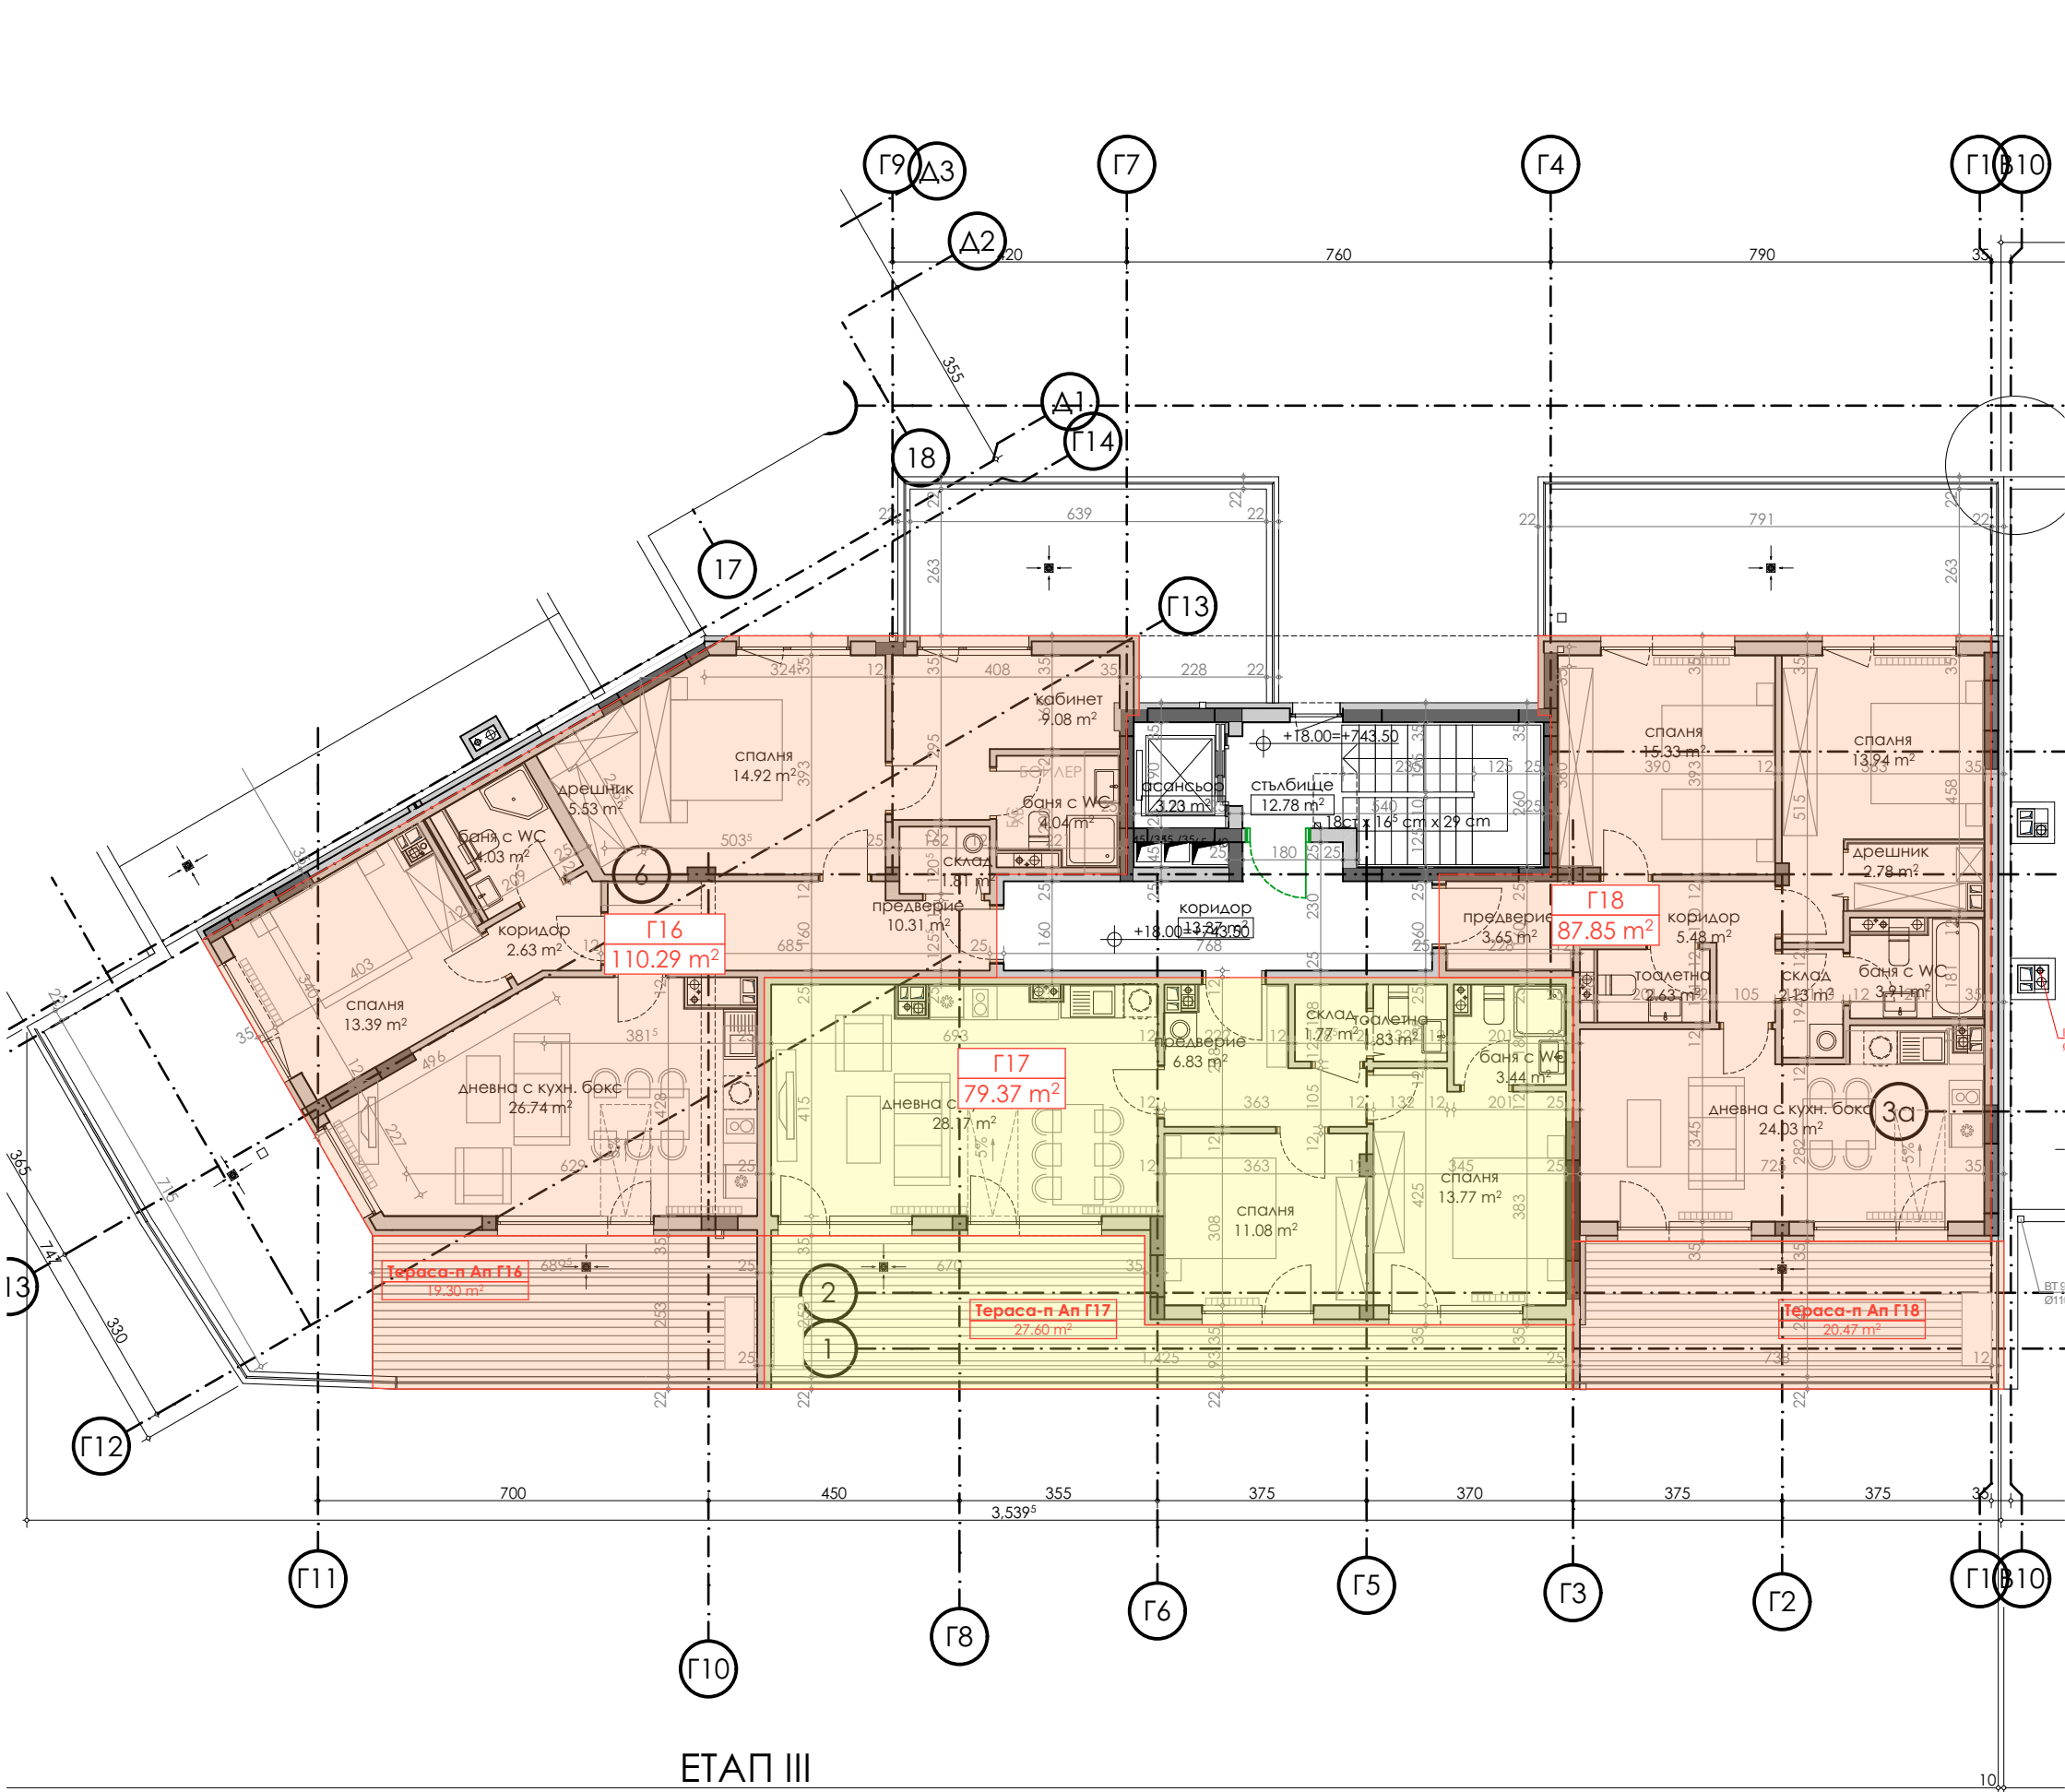

ОБЕКТИ СЕДМИ ЕТАЖ КОТА +18,00			
НОМЕР	ПОМЕЩЕНИЕ	ПЛОЩ	ПОДПИС
Г16	Апартамент Г16	110.29	
Г17	Апартамент Г17	79.37	
Г18	Апартамент Г18	87.85	



КОМПЛЕКС ОТ МНОГОФАМИЛНИ ЖИЛИЩНИ СГРАДИ (Н к.к. - 10,0м)
С ПОДЗЕМНИ ГАРАЖИ,
ПРЕЧИСТВАТЕЛНИ СЪОРЪЖЕНИЯ И ПОДПОРНИ СТЕНИ
ТП

в УПИ III-1193, кв. 21, м. "Бул. Цар Борис III", СО р-н "Витоша",
гр. София

БЛОК 4 - КОТА +18,00

1:125, 1:1



ОБЕКТИ ПЪРВИ ЕТАЖ КОТА +0,00			
НОМЕР	ПОМЕЩЕНИЕ	ПЛОЩ	ПОДПИС
Г-Δ01	Гараж Г-Δ01	24.23	
Г-Δ02	Гараж Г-Δ02	24.23	
Г-Δ03	Гараж Г-Δ03	24.23	
Г-Δ04	Гараж Г-Δ04	37.54	
Г-Δ05	Гараж Г-Δ05	40.10	
Г-Δ06	Гараж Г-Δ06	25.29	
Г-Δ07	Гараж Г-Δ07	26.01	
С23	Склад С23	2.25	




КОМПЛЕКС ОТ МНОГОФАМИЛНИ ЖИЛИЩНИ СГРАДИ (Н к.к. - 10,0м)
С ПОДЗЕМНИ ГАРАЖИ,
ПРЕЧИСТВАТЕЛНИ СЪОРЪЖЕНИЯ И ПОДПОРНИ СЕНИ
ТП

в УПИ III-1193, кв. 21, м. "Бул. Цар Борис III", СО р-н "Витоша",
гр. София

БЛОК 5 - КОТА +0,00

1:125, 1:1

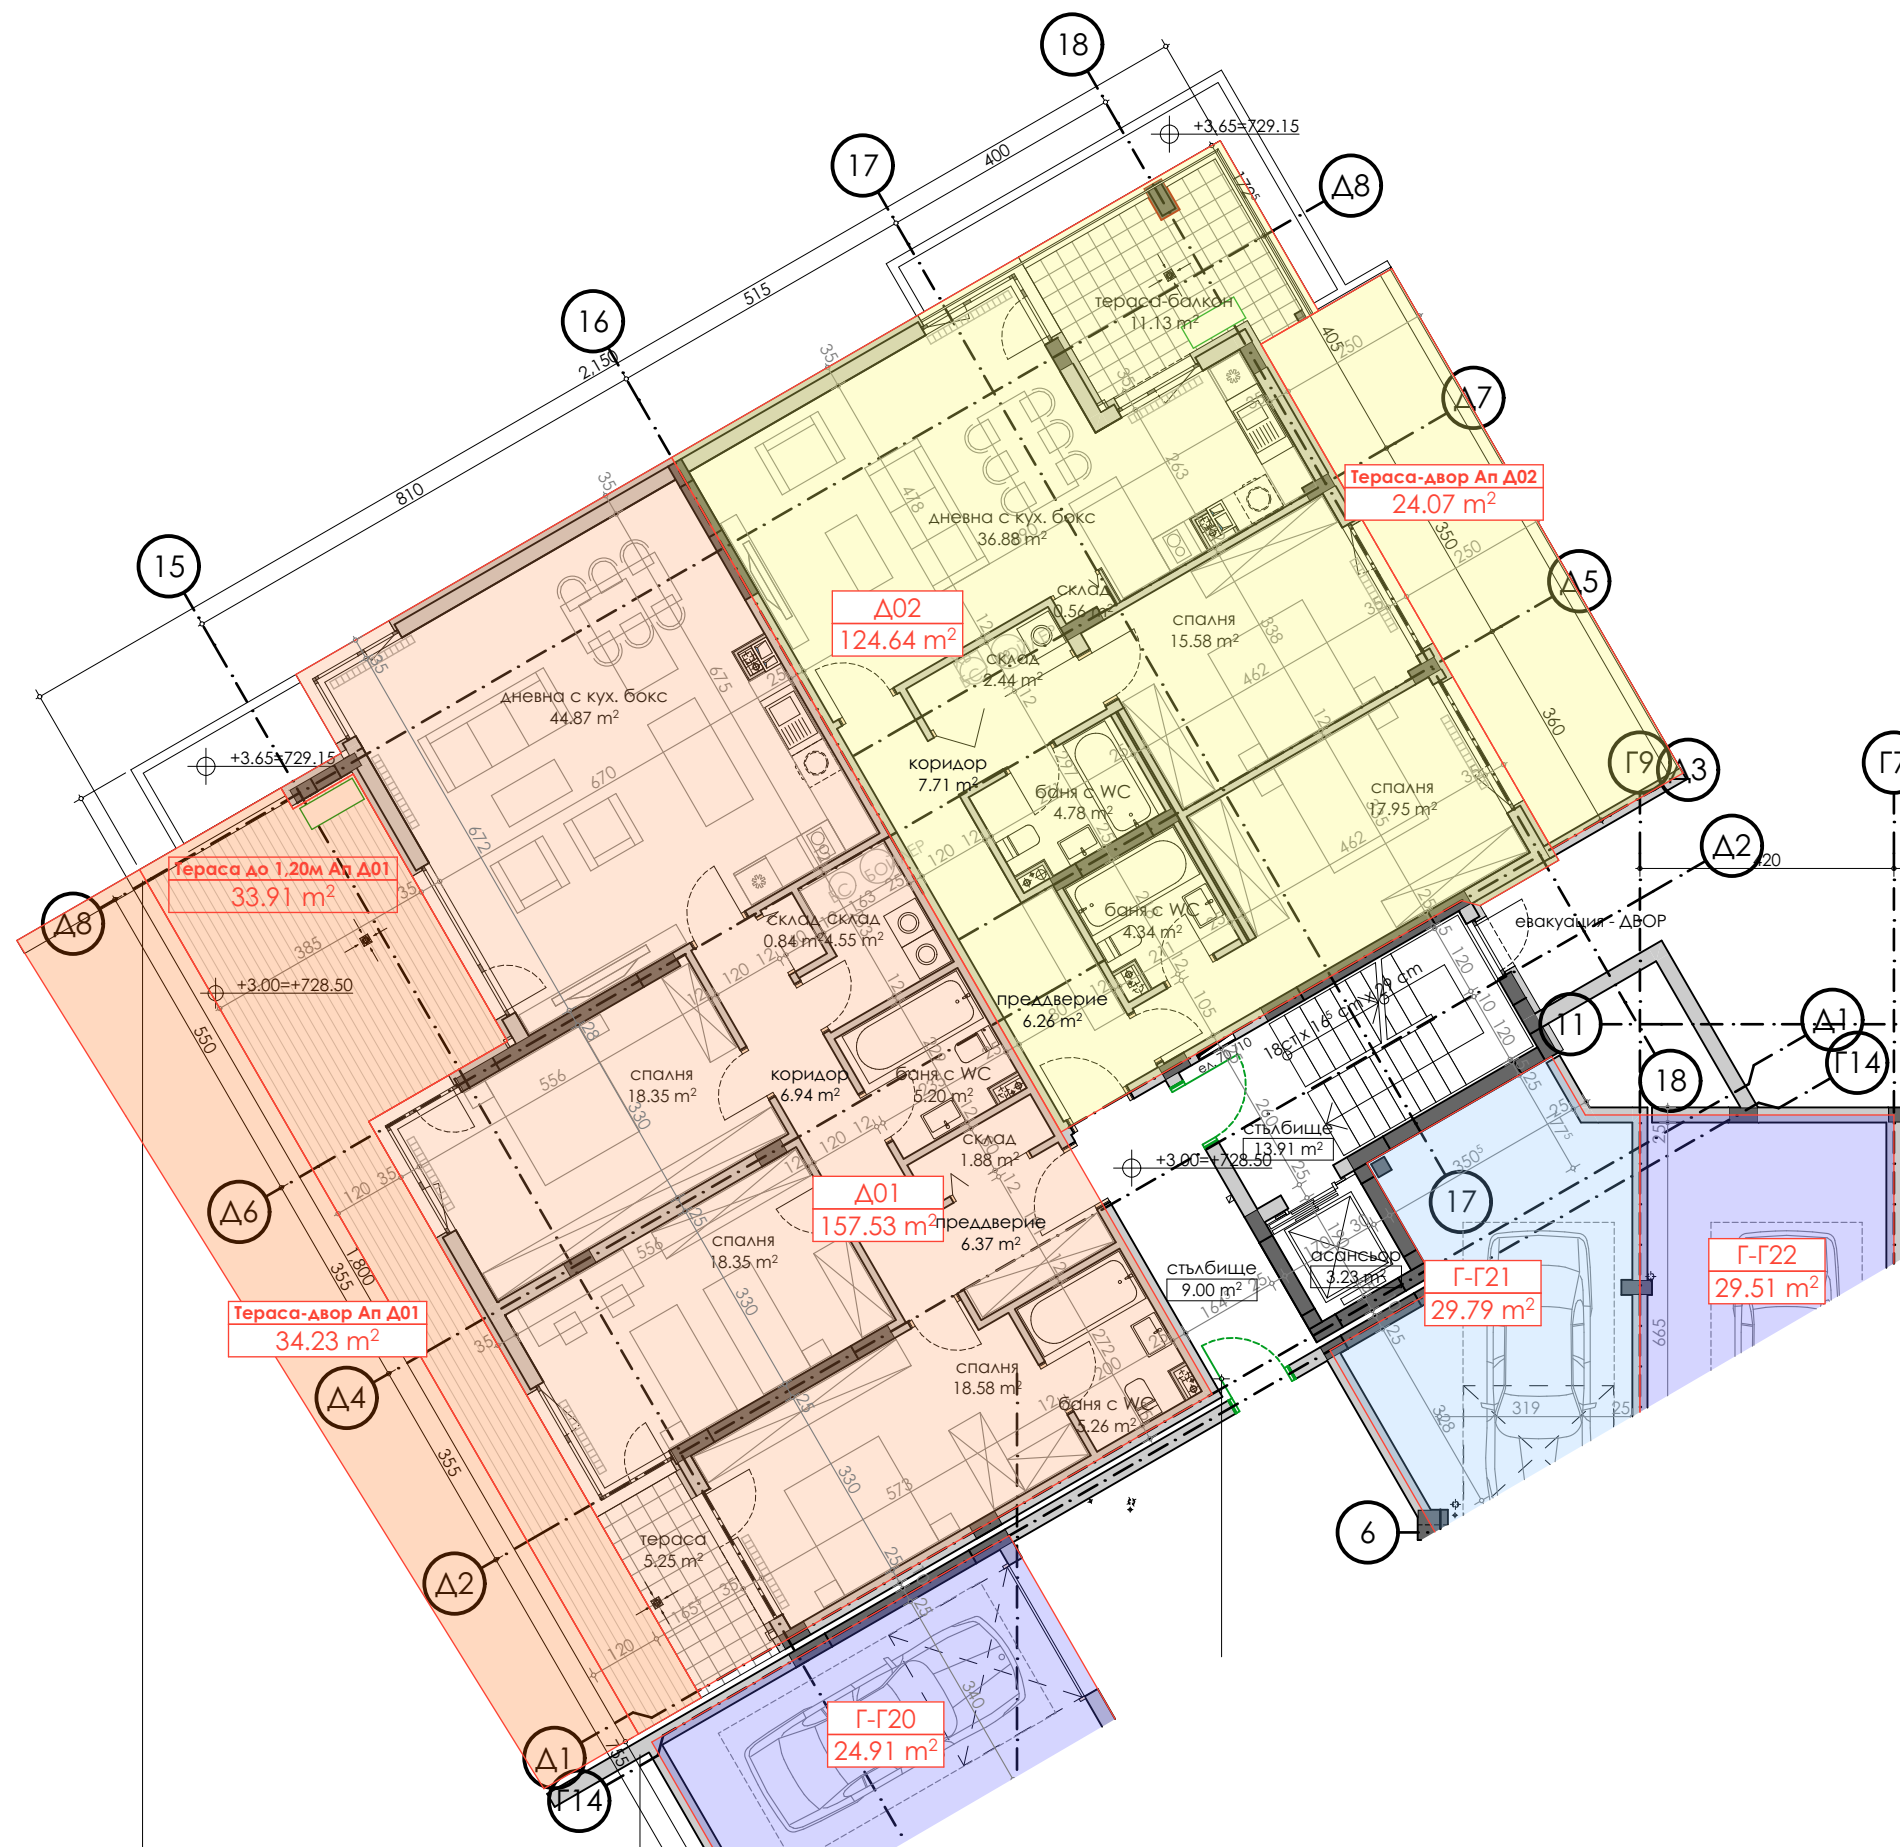

ОБЕКТИ ВТОРИ ЕТАЖ КОТА +3,00			
НОМЕР	ПОМЕЩЕНИЕ	ПЛОЩ	ПОДПИС
Д01	Апартамент Д01	157.53	
Д01-14	Тераса-двор Ап Д01	34.23	
Д02	Апартамент Д02	124.64	
Д02-11	Тераса-двор Ап Д02	24.07	



КОМПЛЕКС ОТ МНОГОФАМИЛНИ ЖИЛИЩНИ СГРАДИ (Н к.к. - 10,0м)
С ПОДЗЕМНИ ГАРАЖИ,
ПРЕЧИСТВАТЕЛНИ СЪОРЪЖЕНИЯ И ПОДПОРНИ СТЕНИ
ТП

в УПИ III-1193, кв. 21, м. "Бул. Цар Борис III", СО р-н "Витоша",
гр. София

БЛОК 5 - КОТА +3,00

1:125, 1:1



ОБЕКТИ ТРЕТИ ЕТАЖ КОТА +6,00			
НОМЕР	ПОМЕЩЕНИЕ	ПЛОЩ	ПОДПИС
Δ03	Апартамент Δ03	171.91	
Δ04	Апартамент Δ04	125.94	

БЛОК 5

БЛОК 4

БЛОК 3

БЛОК 2


БЛОК 1

КОМПЛЕКС ОТ МНОГОФАМИЛНИ ЖИЛИЩНИ СГРАДИ (Н к.к. - 10,0м)
С ПОДЗЕМНИ ГАРАЖИ,
ПРЕЧИСТВАТЕЛНИ СЪОРЪЖЕНИЯ И ПОДПОРНИ СТЕНИ
ТП

в УПИ III-1193, кв. 21, м. "Бул. Цар Борис III", СО р-н "Витоша",
гр. София

БЛОК 5 - КОТА +6,00

1:125, 1:1

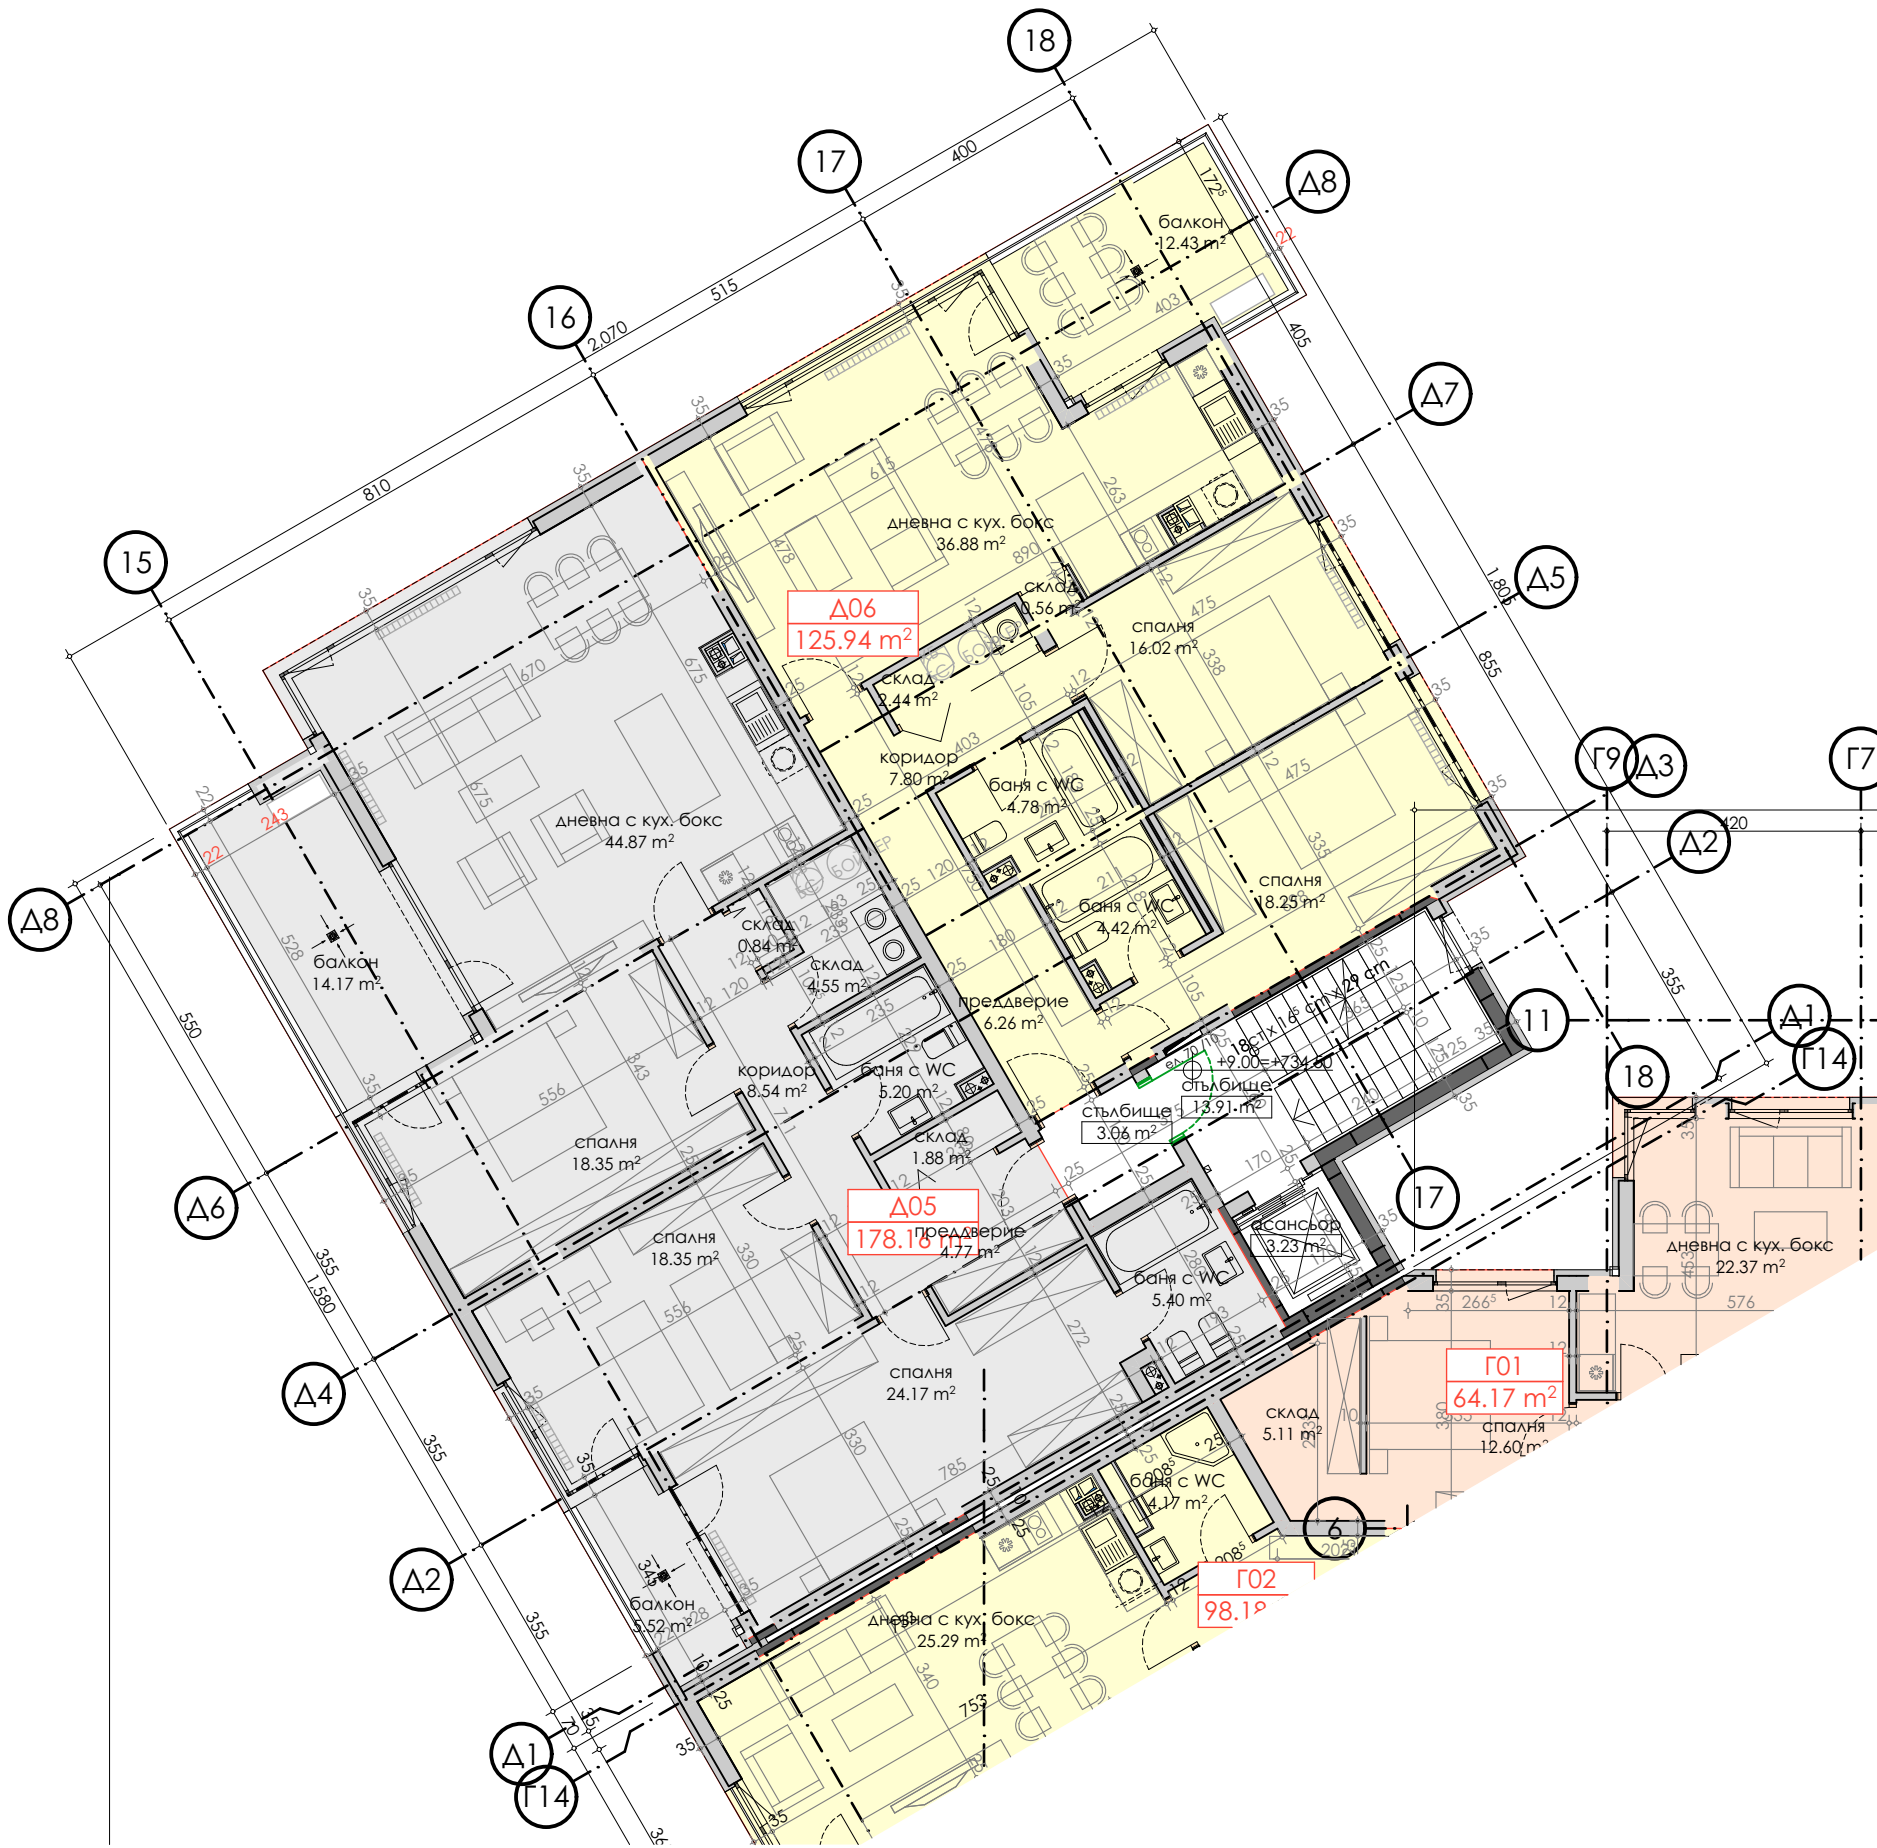

ОБЕКТИ ЧЕТВЪРТИ ЕТАЖ КОТА +9,00			
НОМЕР	ПОМЕЩЕНИЕ	ПЛОЩ	ПОДПИС
Δ05	Апартамент Δ05	178.16	
Δ06	Апартамент Δ06	125.94	



КОМПЛЕКС ОТ МНОГОФАМИЛНИ ЖИЛИЩНИ СГРАДИ (Н к.к. - 10,0м)
С ПОДЗЕМНИ ГАРАЖИ,
ПРЕЧИСТВАТЕЛНИ СЪОРЪЖЕНИЯ И ПОДПОРНИ СТЕНИ
ТП

в УПИ III-1193, кв. 21, м. "Бул. Цар Борис III", СО р-н "Витоша",
гр. София

БЛОК 5 - КОТА +9,00

1:125, 1:1



ОБЕКТИ ПЕТИ ЕТАЖ КОТА +12,00			
НОМЕР	ПОМЕЩЕНИЕ	ПЛОЩ	ПОДПИС
Δ07	Апартамент Δ07	178.16	
Δ08	Апартамент Δ08	125.94	




КОМПЛЕКС ОТ МНОГОФАМИЛНИ ЖИЛИЩНИ СГРАДИ (Н к.к. - 10,0м)
С ПОДЗЕМНИ ГАРАЖИ,
ПРЕЧИСТВАТЕЛНИ СЪОРЪЖЕНИЯ И ПОДПОРНИ СТЕНИ
ТП

в УПИ III-1193, кв. 21, м. "Бул. Цар Борис III", СО р-н "Витоша",
гр. София

БЛОК 5 - КОТА +12,00

1:125, 1:1

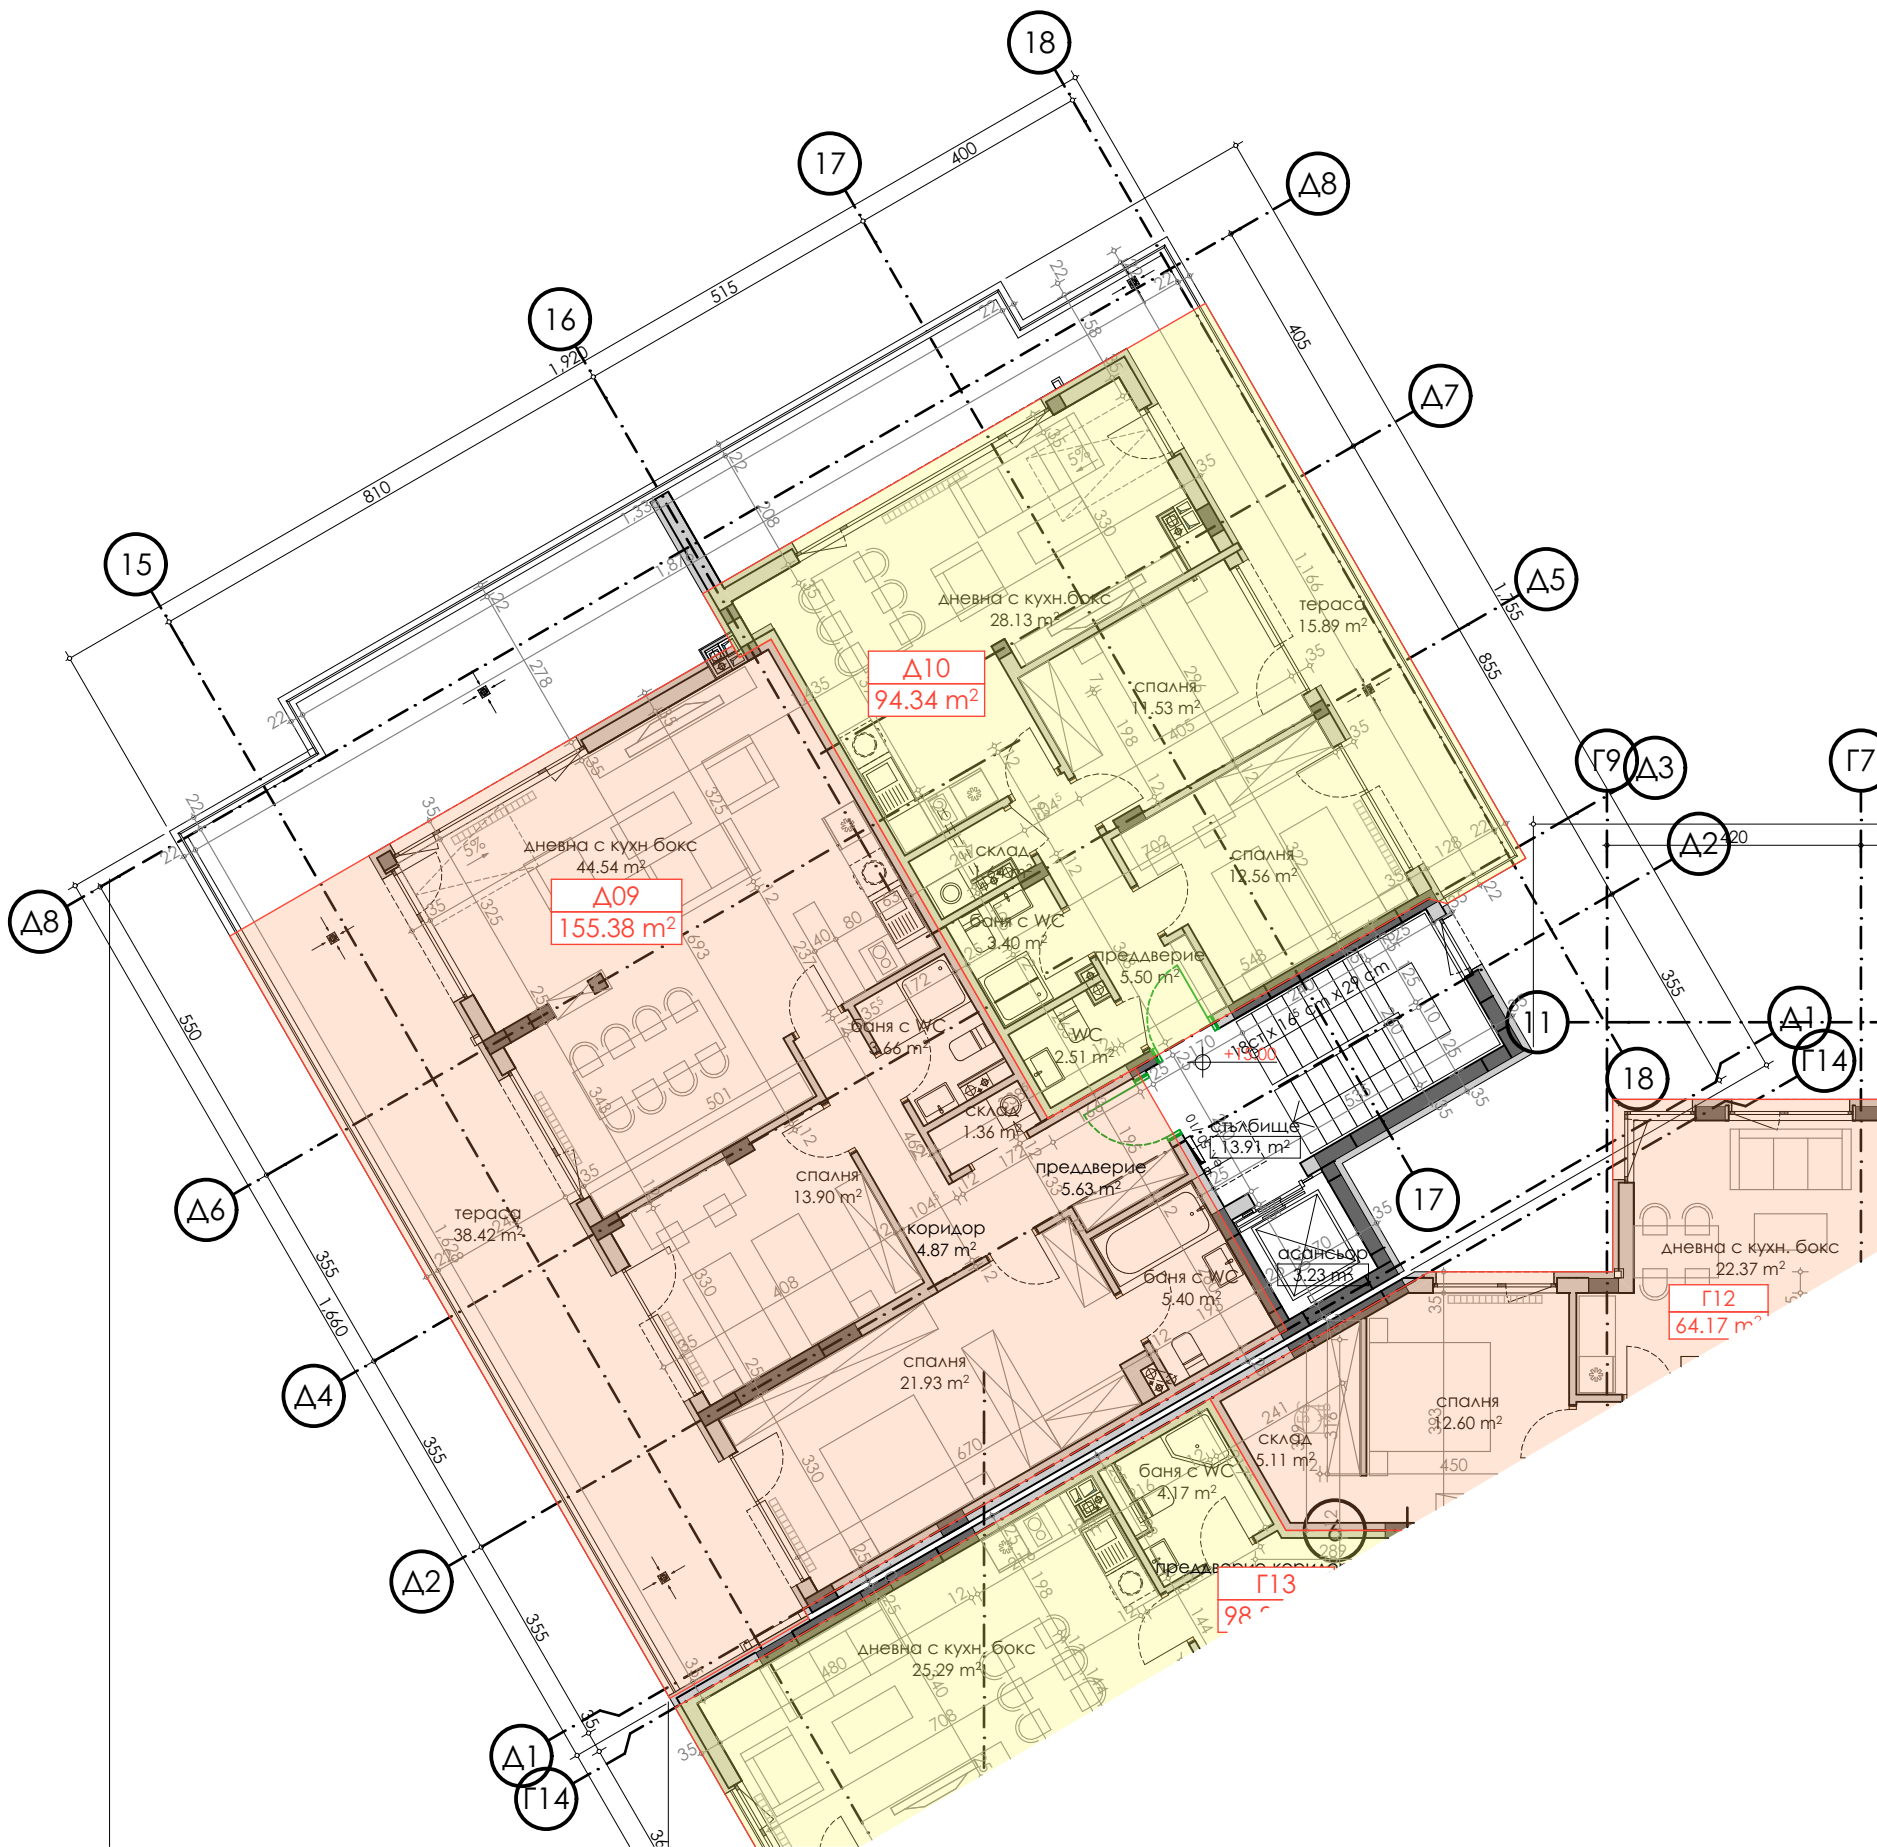

ОБЕКТИ ШЕСТИ ЕТАЖ КОТА +15,00			
НОМЕР	ПОМЕЩЕНИЕ	ПЛОЩ	ПОДПИС
Δ09	Апартамент Δ09	155.38	
Δ10	Апартамент Δ10	94.34	



КОМПЛЕКС ОТ МНОГОФАМИЛНИ ЖИЛИЩНИ СГРАДИ (Н к.к. - 10,0м)
С ПОДЗЕМНИ ГАРАЖИ,
ПРЕЧИСТВАТЕЛНИ СЪОРЪЖЕНИЯ И ПОДПОРНИ СТЕНИ
ТП

в УПИ III-1193, кв. 21, м. "Бул. Цар Борис III", СО р-н "Витоша",
гр. София

БЛОК 5 - КОТА +15,00

1:125, 1:1